



Ausbau- und Neubaubstrecke Karlsruhe-Basel PfA 8.2, Freiburg - Schallstadt

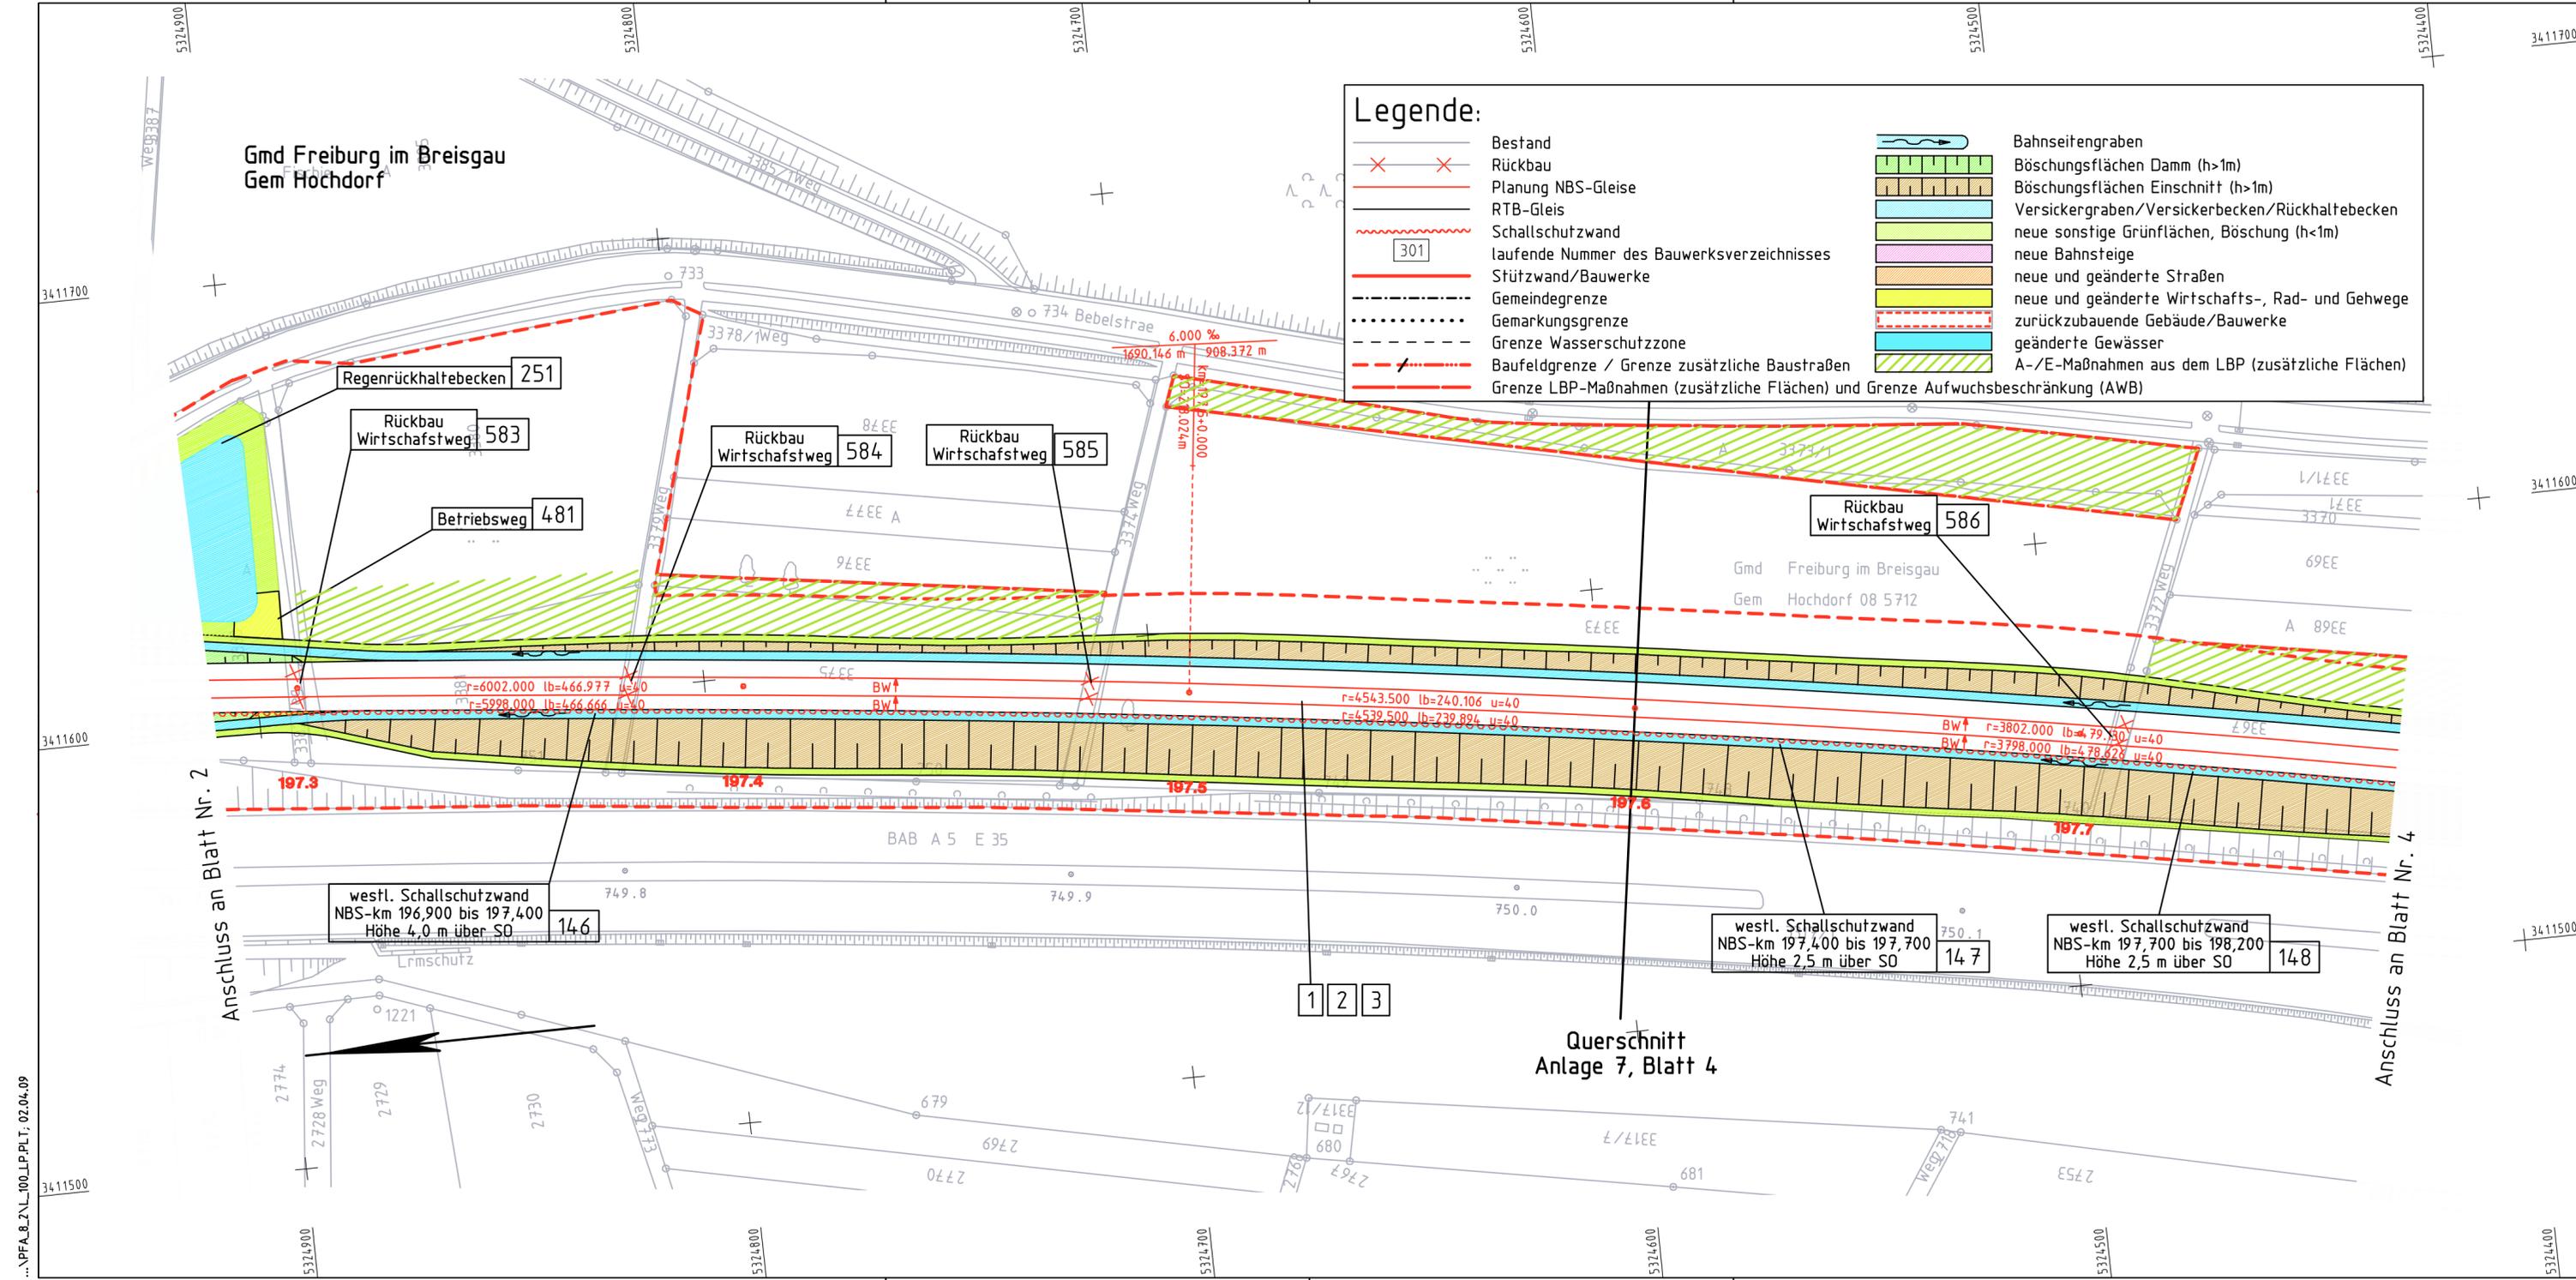

NBS-km 195,889 bis NBS-km 212,875

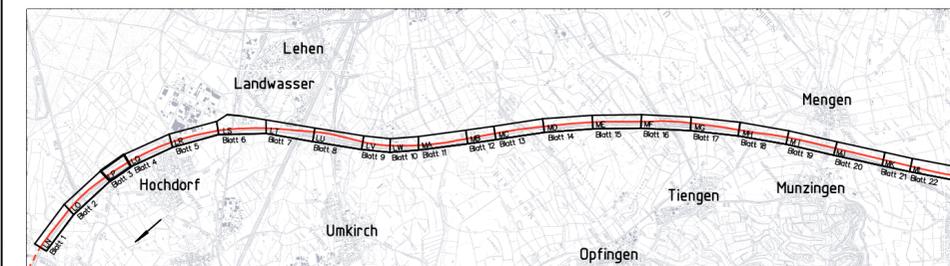

Legende:

	Bestand		Bahnseitengraben
	Rückbau		Böschungflächen Damm (h>1m)
	Planung NBS-Gleise		Böschungflächen Einschnitt (h>1m)
	RTB-Gleis		Versickergraben/Versickerbecken/Rückhaltebecken
	Schallschutzwand		neue sonstige Grünflächen, Böschung (h<1m)
	laufende Nummer des Bauwerksverzeichnisses		neue Bahnsteige
	Stützwand/Bauwerke		neue und geänderte Straßen
	Gemeindegrenze		neue und geänderte Wirtschafts-, Rad- und Gehwege
	Gemarkungsgrenze		zurückzubauende Gebäude/Bauwerke
	Grenze Wasserschutzzone		geänderte Gewässer
	Baufeldgrenze / Grenze zusätzliche Baustraßen		A-/E-Maßnahmen aus dem LBP (zusätzliche Flächen)
	Grenze LBP-Maßnahmen (zusätzliche Flächen) und Grenze Aufwuchsbeschränkung (AWB)		

Querschnitt
Anlage 7, Blatt 4

Bearbeitet im Auftrag der DB ProjektBau GmbH Ingenieurgesellschaft Schüler-Plan - Grontmij BGS		Plan-Nr. Auftrag Nr.									
Schüler-Plan Ingenieurgesellschaft mbH Darmstädter Landstraße 114 60598 Frankfurt am Main Telefon 069/968 857-0 Telefax 069/968 857-99		Grontmij BGS Ingenieurgesellschaft mbH Hanauer Landstraße 135-137 60314 Frankfurt am Main Telefon 069/959 21-0 Telefax 069/959 21-437									
Frankfurt a.M., den 25.03.2009 Unterschrift: <i>Karlsruhe</i> i.A.		<table border="1"> <thead> <tr> <th>Datum</th> <th>Name</th> </tr> </thead> <tbody> <tr> <td>07.06</td> <td>Sfi</td> </tr> <tr> <td>07.06</td> <td>Chh</td> </tr> <tr> <td>07.06</td> <td>Kam</td> </tr> </tbody> </table>		Datum	Name	07.06	Sfi	07.06	Chh	07.06	Kam
Datum	Name										
07.06	Sfi										
07.06	Chh										
07.06	Kam										

Bauherr: DB Netz AG Zentrale Theodor-Heuss-Allee 7 60486 Frankfurt am Main	Baumanagement: DB ProjektBau GmbH Niederlassung Südwest Projektzentrum Karlsruhe 1 (Großprojekte) Schwarzwaldstraße 82 76137 Karlsruhe	Aufgestellt/Zur Vorlage beim EBA freigegeben: Karlsruhe, den 25.03.2009 Unterschrift: i.V. <i>[Signature]</i> geprüft: Karlsruhe, den 25.03.2009 Unterschrift: i.A. <i>[Signature]</i>
---	--	--

<h2>Lageplan</h2> <p>NBS von km 197,280 bis km 197,771</p>			
Maßstab: 1:1000		Anlage: 3	
Zust.	Änderung	Datum	Name
Urspr.	IVL4280LP	Datum:	11.10.02
Ers. f.		Ers.d.	

...YFA_B_Z\100_LP.LT; 02.04.09