
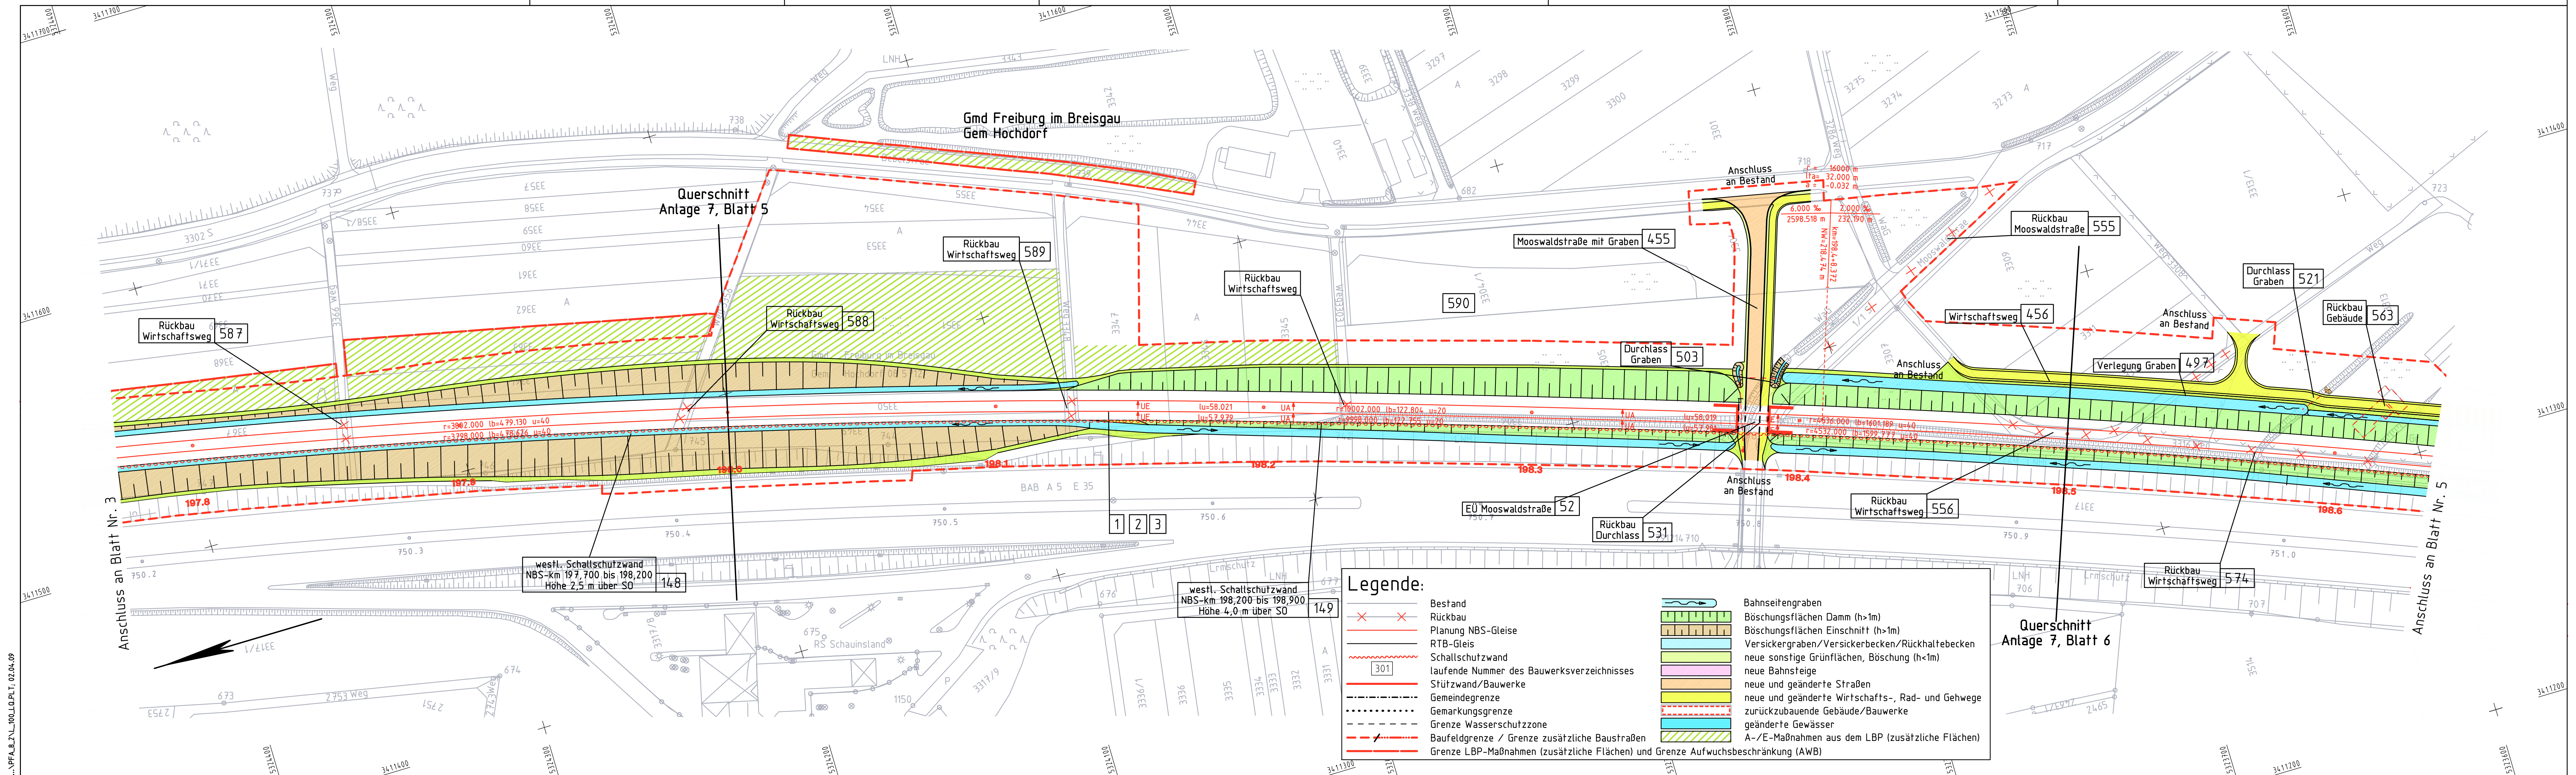


NBS-km 195,889 bis NBS-km 212,875

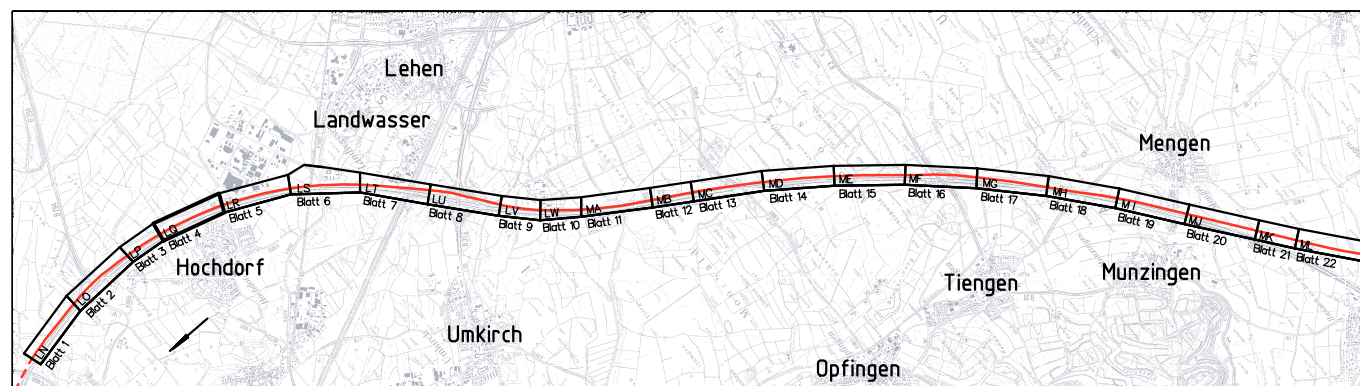

Bearbeitet im Auftrag der DB ProjektBau GmbH Ingenieurgemeinschaft Schüler-Plan - Grontmij BGS					  Grontmij BGS		Plan-Nr. Auftrag Nr.	
Schüler-Plan Ingenieurgesellschaft mbH Darmstädter Landstraße 114, 60598 Frankfurt am Main Telefon 069/968 857-0 Telefax 069/968 857-99					Grontmij BGS Ingenieurgesellschaft mbH Hanauer Landstraße 135-137 60314 Frankfurt am Main Telefon 069/959 21-0 Telefax 069/959 21-437		Frankfurt a.M., den 25.03.2009 Unterschrift:  i.A.	
Bauherr:  NETZE					Baumanagement: DB ProjektBau GmbH		Aufgestellt/Zur Vorlage beim EBA <u>freigegeben:</u> Karlsruhe, den 25.03.2009 Unterschrift: i.V.  <u>geprüft:</u> Karlsruhe, den 25.03.2009 Unterschrift: i.A. 	
DB Netz AG Zentral Theodor-Heuss-Allee 7 60486 Frankfurt am Main					Niederlassung Südwest Projektzentrum Karlsruhe 1 (Großprojekte) Schwarzwaldstraße 82 76137 Karlsruhe			
						Lageplan NBS von km 197,771 bis km 198,636 Maßstab: 1:1000 Anlage: 3 Blatt 4 Z. 2 Bl.		
Zust.	Änderung	Datum	Name	Urspr.: IVL 4280.LQ	Datum: 11.10.02	Ers. f.	Ers.d.	IE