


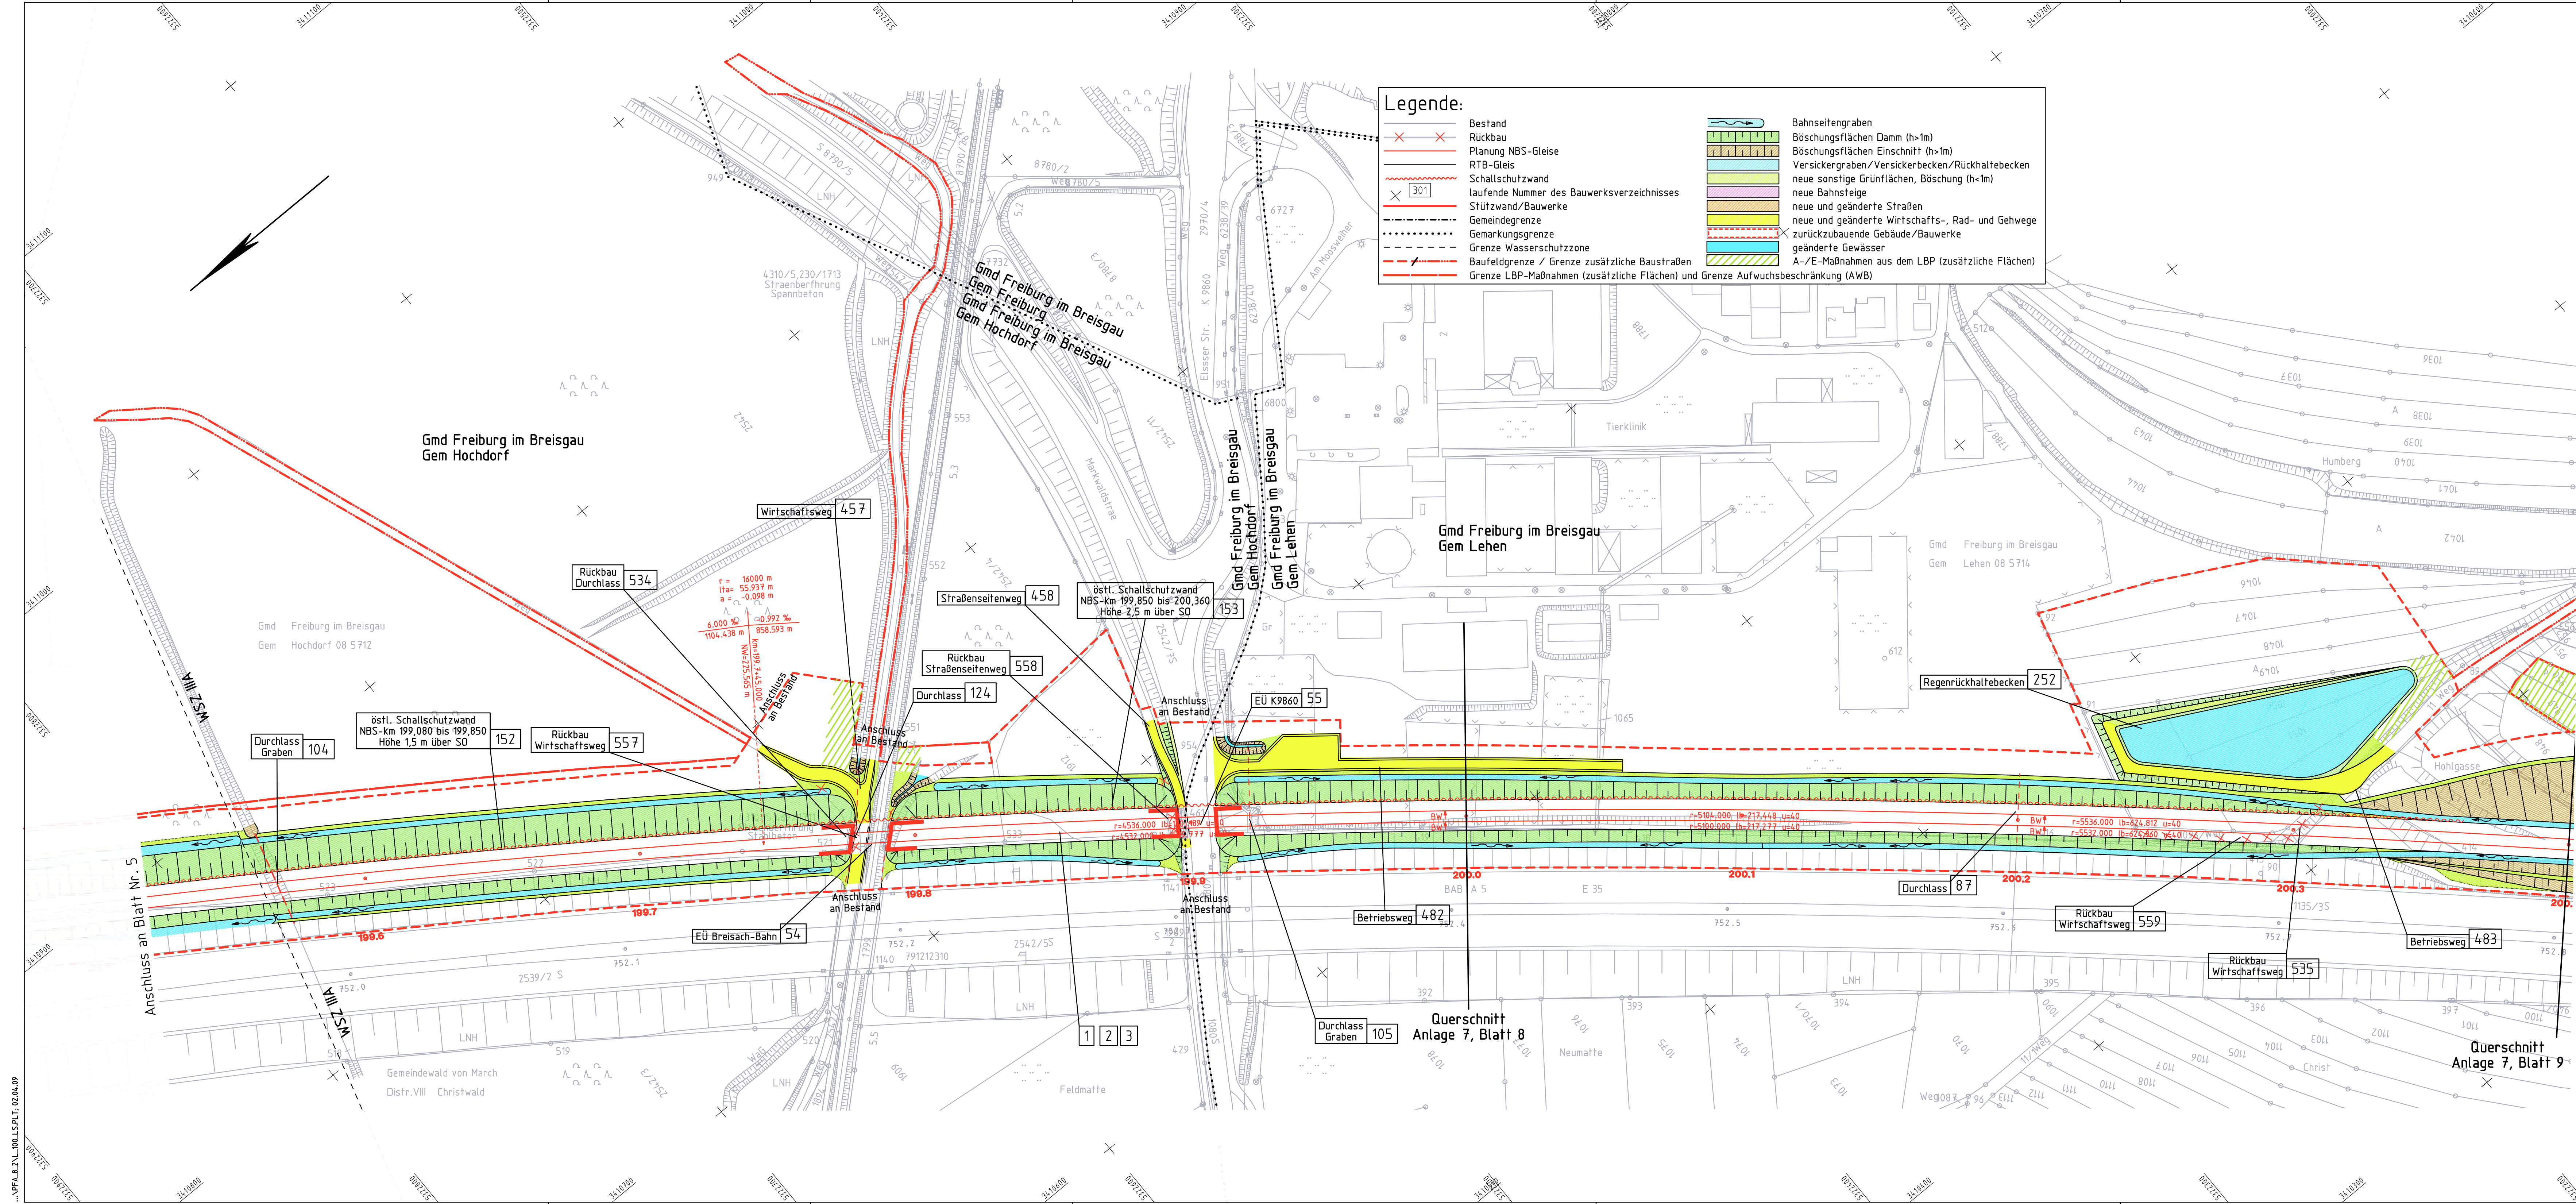


Legende:

- Bestand
- Rückbau
- Planung NBS-Gleise
- RTB-Gleise
- Schallschutzwand
- laufende Nummer des Bauwerksverzeichnisses
- Stützwand/Bauwerke
- Gemeindegrenze
- Gemarkungsgrenze
- Grenze Wasserschutzzone
- Baufeldgrenze / Grenze zusätzliche Baustraßen
- Grenze LBP-Maßnahmen (zusätzliche Flächen) und Grenze Aufwuchsbeschränkung (AWB)
- Bahnseitengraben
- Böschungsflächen Damm (h>1m)
- Böschungsflächen Einschnitt (h>1m)
- Versickergraben/Versickerbecken/Rückhaltebecken
- neue sonstige Grünflächen, Böschung (h<1m)
- neue Bahnsteige
- neue und geänderte Straßen
- neue und geänderte Wirtschafts-, Rad- und Gehwege
- zurückzubauende Gebäude/Bauwerke
- geänderte Gewässer
- A-/E-Maßnahmen aus dem LBP (zusätzliche Flächen)

**Ausbau- und Neubaustrecke
Karlsruhe-Basel
PfA 8.2, Freiburg – Schallstadt**

NBS-km 195,889 bis NBS-km 212,875

DB NETZE

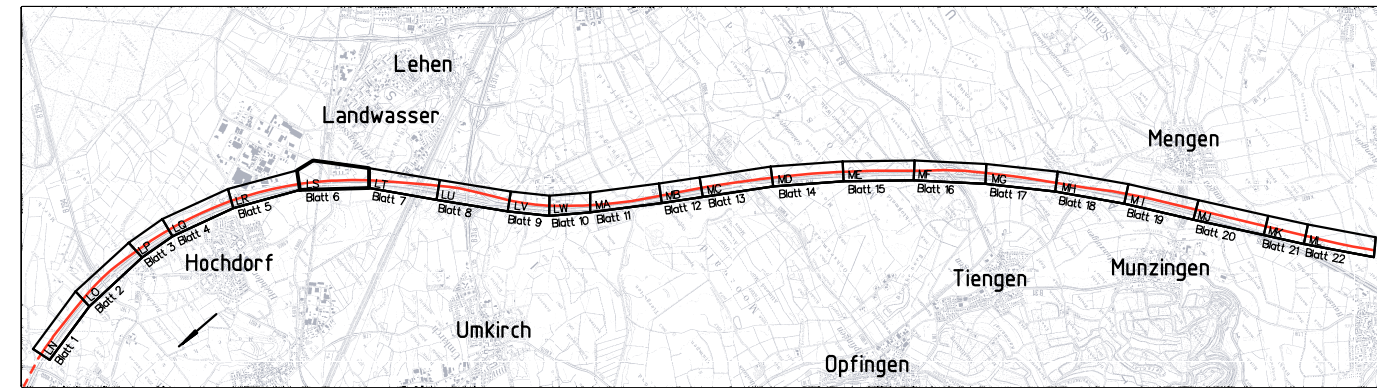

Bearbeitet im Auftrag der DB ProjektBau GmbH

Ingenieurgesellschaft
Schüller-Plan - Grontmij BGS

Grontmij BGS Ingenieurgesellschaft mbH
Hans-Joachim-Landstraße 114
60598 Frankfurt am Main
Telefon 069/7968 957-0
Telefax 069/7968 957-109

Frankfurt a.M., den 25.03.2009

Unterschrift: *I.A. Vagstad*

Plan-Nr.
Auftrag Nr.

	Datum	Name
Bearb.	07.06	Kn/Sfr
Gez.	07.06	Grs/Chh
Gepr.	07.06	Jh/Kam

Bauherr:
DB NETZE

DB Netz AG
Zentrale
Theodor-Heuss-Allee 7
60486 Frankfurt am Main

Baumanagement:
DB ProjektBau GmbH

Niederlassung Südwest
Projektzentrum Karlsruhe 1
(Großprojekte)
Schwarzwaldstraße 82
76137 Karlsruhe

Aufgestellt/Zur Vorlage beim EBA
freigegeben,
Karlsruhe, den 25.03.2009

Unterschrift: I.V.
geprüft:
Karlsruhe, den 25.03.2009

Unterschrift: I.A. *Vagstad*

Lageplan
NBS von km 199,520 bis km 200,402

Maßstab: 1:1000

Anlage: 3

Blatt 6
22 Bl.

Zust.	Änderung	Datum	Name	Urspr. IVL 4280LS	Datum: 11.10.02	Ers. f.	Ers. d.