
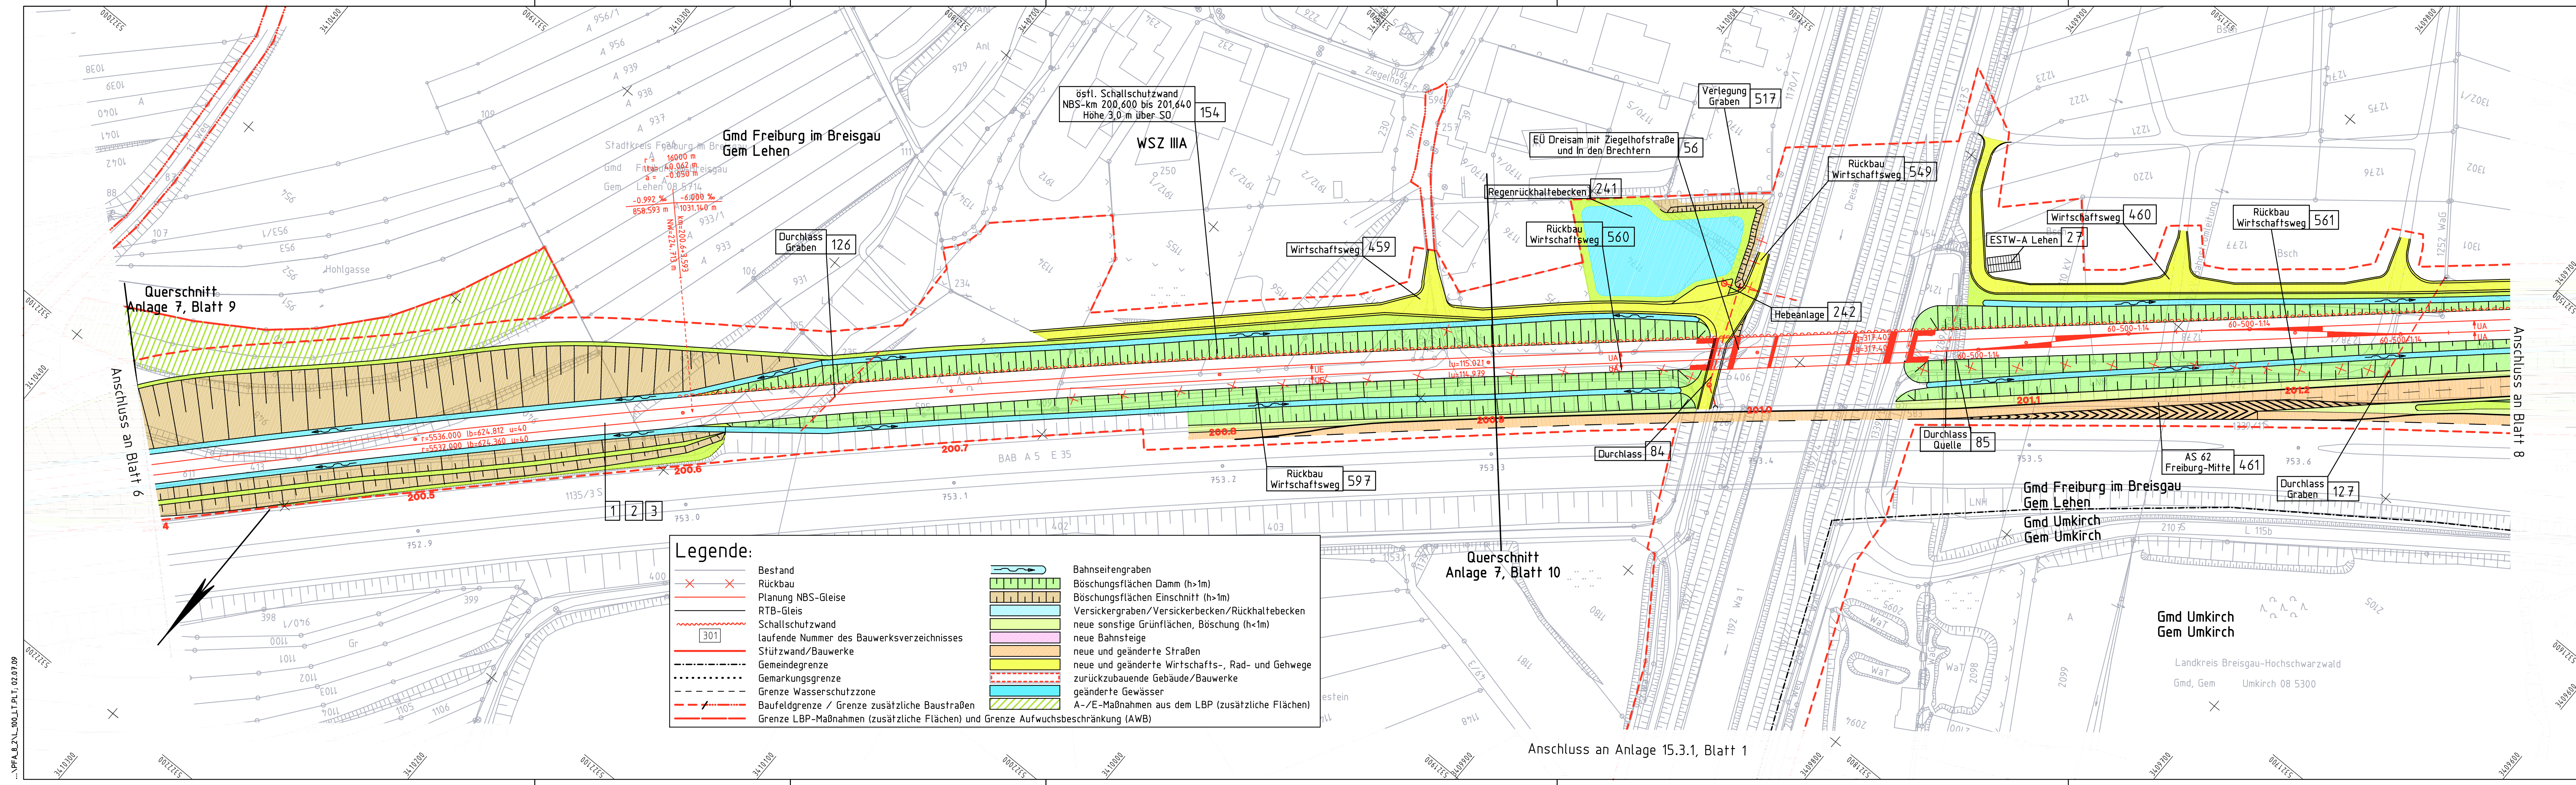


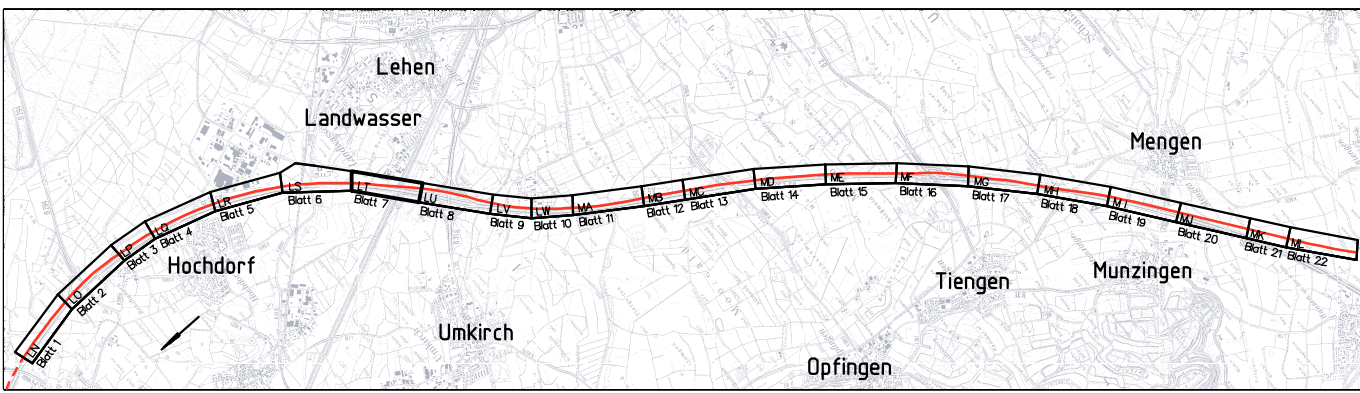

Legende:

	Bestand		Bahnseitengraben
	Rückbau		Böschungflächen Damm (h>1m)
	Planung NBS-Gleise		Böschungflächen Einschnitt (h>1m)
	RTB-Gleis		Versickergraben/Versickerbecken/Rückhaltebecken
	Schallschutzwand		neue sonstige Grünflächen, Böschung (h<1m)
	laufende Nummer des Bauwerksverzeichnisses		neue Bahnsteige
	Stützwand/Bauwerke		neue und geänderte Straßen
	Gemeindegrenze		neue und geänderte Wirtschafts-, Rad- und Gehwege
	Gemarkungsgrenze		zurückzubauende Gebäude/Bauwerke
	Grenze Wasserschutzzone		geänderte Gewässer
	Baufeldgrenze / Grenze zusätzliche Baustraßen		A-/E-Maßnahmen aus dem LBP (zusätzliche Flächen)
	Grenze LBP-Maßnahmen (zusätzliche Flächen) und Grenze Aufwuchsbeschränkung (AWB)		

Bearbeitet im Auftrag der DB ProjektBau GmbH		Plan-Nr.	
Ingenieurgesellschaft Schüller-Plan - Grontmij BGS		Auftrag Nr.	
Schüller-Plan Ingenieurgesellschaft mbH Darmstädter Landstraße 114 60596 Frankfurt am Main Telefon 069/968 857-0 Telefax 069/968 857-99		Grontmij BGS Ingenieurgesellschaft mbH Hanauer Landstraße 135-137 60594 Frankfurt am Main Telefon 069/959 21-0 Telefax 069/959 21-437	
Datum: 25.03.2009		Datum: 25.03.2009	
Unterschrift: I.A. <i>Karlsruhe</i>		Unterschrift: I.V. <i>Karlsruhe</i>	
Bauherr: DB NETZE		Baumanagement: DB ProjektBau GmbH	
DB Netz AG Zentrale Theodor-Heuss-Allee 7 60486 Frankfurt am Main		Niederlassung Südwest Projektzentrum Karlsruhe 1 (Großprojekte) Schwarzwaldstraße 82 76137 Karlsruhe	
Aufgestellt/Zur Vorlage beim EBA freigegeben Karlsruhe, den 25.03.2009		Unterschrift: I.V. <i>Karlsruhe</i>	
geprüft: Karlsruhe, den 25.03.2009		Unterschrift: I.A. <i>Karlsruhe</i>	
Lageplan NBS von km 200,402 bis km 201,280			
Maßstab: 1:1000		Anlage: 3	
Zust. Änderung		Datum: 11.10.02	
Name: Urspr. IVL4280LT		Ers. f. Ers.d.	