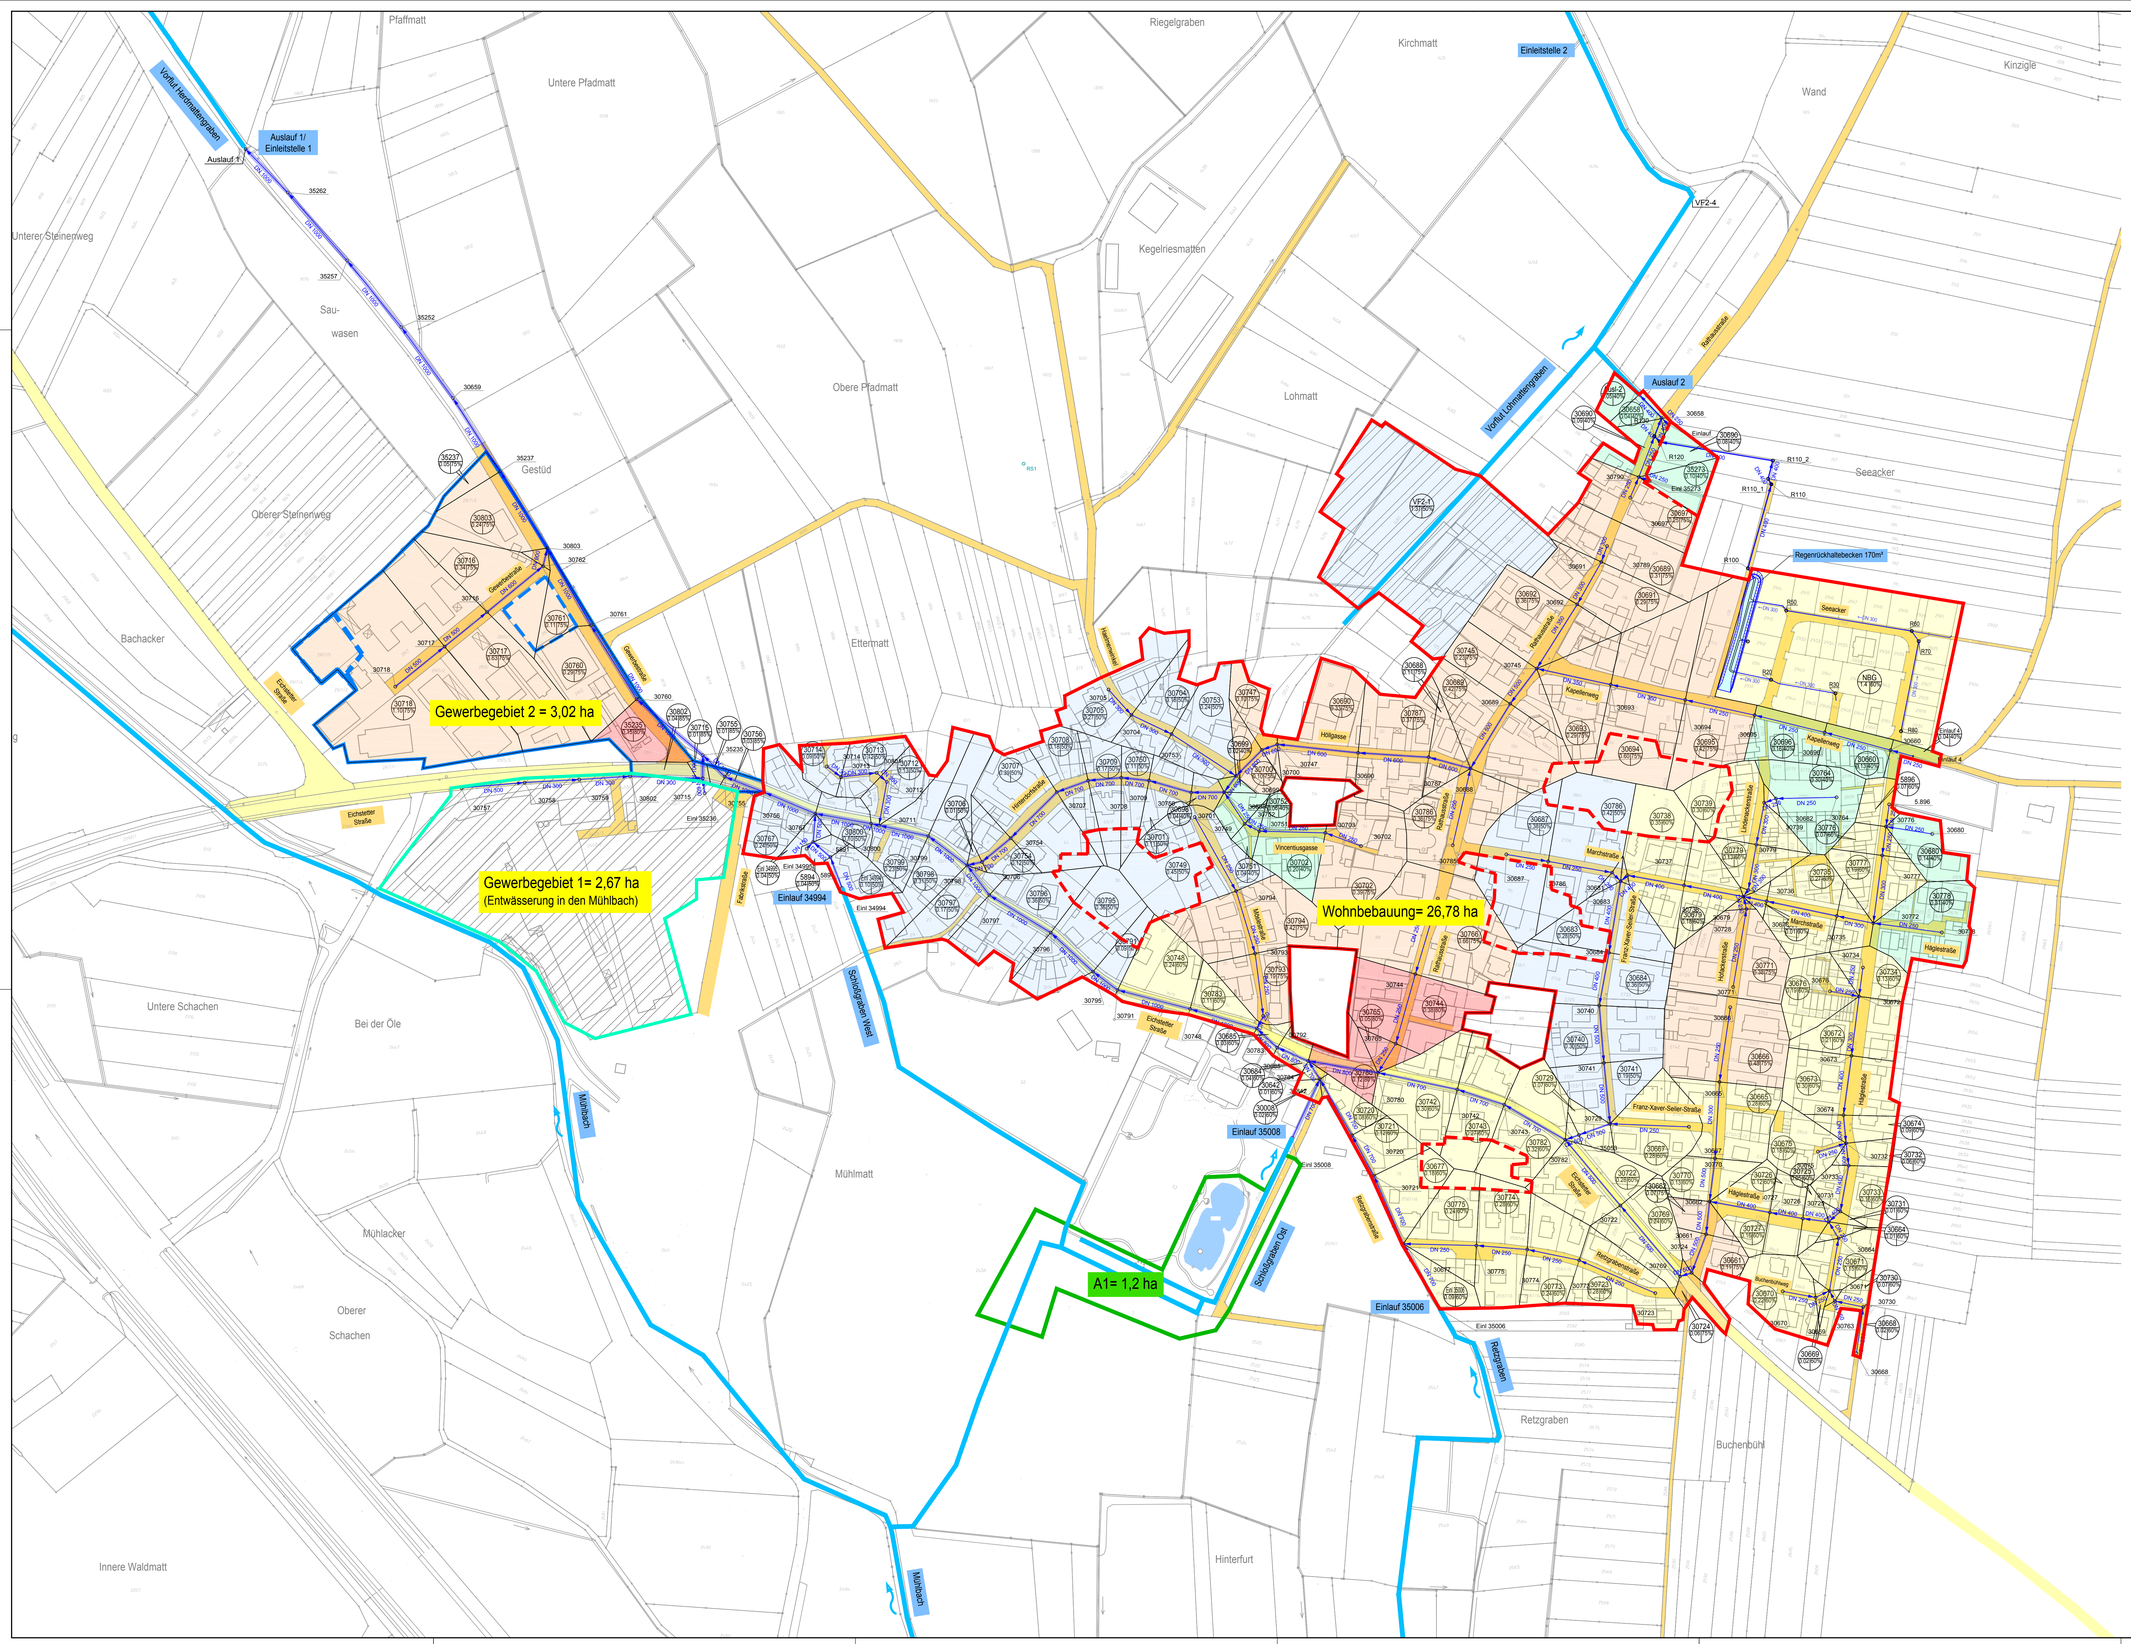



## Legende:

- Wohnbebauung Trennsystem
- Gewerbegebiet Trennsystem
- Gewerbegebiet Trennsystem (Entwässerung in den Mühlbach)
- Außengebiet
- Bauerwartungsflächen Wohnbebauung
- Bauerwartungsflächen Gewerbegebiet
- Regenwasserkanal (Schacht Nr. — DN 300 — Haltungsdurchmesser, Fließrichtung)
- Einzugsfläche zu Haltung
- Direkteinleitung Vorfluter/Gewässer

Befestigungsgrad (Anteil der versiegelten Flächen):

- Befestigungsgrad 40 %
- Befestigungsgrad 50 %
- Befestigungsgrad 60 %
- Befestigungsgrad 75 %
- Befestigungsgrad 80 %
- Befestigungsgrad 85 %

Haltungsfläche in ha — 30664 (2,02 | 60%) — Haltungsbezeichnung, befestigter Anteil der Haltungsfläche

Anlage 5.2


UNGER ingenieure
ing_agement seit 1948
Darmstadt ▪ Freiburg ▪ Homberg (Efze)
Koblenz ▪ Mainz ▪ Offenburg

UNGER ingenieure
Ingenieurgesellschaft mbH
Colombistraße 17
79098 Freiburg
it@unger-ingenieure.de
www.unger-ingenieure.de
Telefon 0761 68009-0


Auftraggeber: Gemeinde March

Projekt: Gesamtentwässerung OT. Neuershausen

Planbezeichnung: **Lageplan RW-Kanalnetz Prognose mit Einzugsgebieten und Befestigungsgraden**

| | Name: | Datum: | Projekt Nr.: | Planstatus: |
|---|---|---|---|---|
| Bearbeitet: | RL/STB | 01.10.2018 | 20179 | Genehmigung |
| Gezeichnet: | ES | 01.10.2018 | Maßstab: 1 : 1500 | Zeichnungs Nr.: 20179_gn_02_04 |
| Geprüft: | | | | |
| Stand: | RL/STB | 01.10.2018 | | |

Auftraggeber: ..... den .....

Planverfasser: UNGER ingenieure, Ingenieurgesellschaft mbH, Colombistraße 17 - 79098 Freiburg, Tel.: 0761/68009-0 - Fax -30

Freiburg, den 01.10.2018