Legende:

—	Bestand	🟦	Bahnseitengraben
✕ — ✕	Rückbau	🟩	Böschungsflächen Damm (h>1m)
—	Planung NBS-Gleise	🟫	Böschungsflächen Einschnitt (h>1m)
—	RTB-Gleis	🟦	Versickergraben/Versickerbecken/Rückhaltebecken
〰	Schallschutzwand	🟩	neue sonstige Grünflächen, Böschung (h<1m)
301	laufende Nummer des Bauwerksverzeichnisses	🟪	neue Bahnsteige
—	Stützwand/Bauwerke	🟧	neue und geänderte Straßen
-·-·-	Gemeindegrenze	🟨	neue und geänderte Wirtschafts-, Rad- und Gehwege
······	Gemarkungsgrenze	▭	zurückzubauende Gebäude/Bauwerke
- - -	Grenze Wasserschutzzone	🟦	geänderte Gewässer
— —	Baufeldgrenze / Grenze zusätzliche Baustraßen	▨	A-/E-Maßnahmen aus dem LBP (zusätzliche Flächen)
— —	Grenze LBP-Maßnahmen (zusätzliche Flächen) und Grenze Aufwuchsbeschränkung (AWB)		

Ausbau- und Neubaustrecke
Karlsruhe-Basel
PfA 8.2, Freiburg - Schallstadt

DB NETZE

NBS-km 195,889 bis NBS-km 212,875

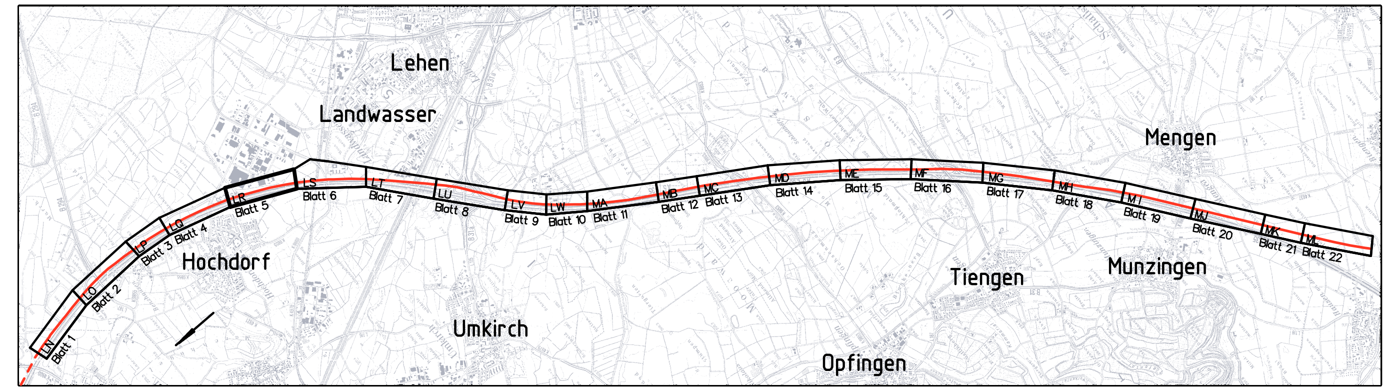

Bearbeitet im Auftrag der DB ProjektBau GmbH

Ingenieurgemeinschaft
Schüßler-Plan - Grontmij BGS

Grontmij | BGS

Schüßler-Plan Ingenieurgesellschaft mbH
Darmstädter Landstraße 114
60598 Frankfurt am Main
Telefon 069/968 857-0
Telefax 069/968 857-99

Grontmij BGS Ingenieurgesellschaft mbH
Hanauer Landstraße 135-137
60314 Frankfurt am Main
Telefon 069/959 21-0
Telefax 069/959 21-437

Frankfurt a.M., den 25.03.2009

Unterschrift:
i.A. Kastner

	Datum	Name
Plan-Nr.		
Auftrag Nr.		
Bearb.	07.06	Sfi
Gez.	07.06	Chh
Gepr.	07.06	Kam

Bauherr:
DB NETZE

DB Netz AG
Zentrale
Theodor-Heuss-Allee 7
60486 Frankfurt am Main

Baumanagement:
DB ProjektBau GmbH

Niederlassung Südwest
Projektzentrum Karlsruhe 1
(Großprojekte)
Schwarzwaldstraße 82
76137 Karlsruhe

Aufgestellt/Zur Vorlage beim EBA
freigegeben:
Karlsruhe, den 25.03.2009

Unterschrift: i.V. ....

geprüft:
Karlsruhe, den 25.03.2009

Unterschrift: i.A. ....

Lageplan

NBS von km 198,636 bis km 199,520

Maßstab: 1:1000

Anlage: 3

Blatt 5
22 Bl.

Zust.	Änderung	Datum	Name	Urspr. IVL4280LR	Datum: 11.10.02	Ers. f.	Ers.d.	E

CARD/1