


# BESTUHLUNGS- UND RETTUNGSWEGEPLAN

Bauvorlagen eingegangen

am: 11.03.2016

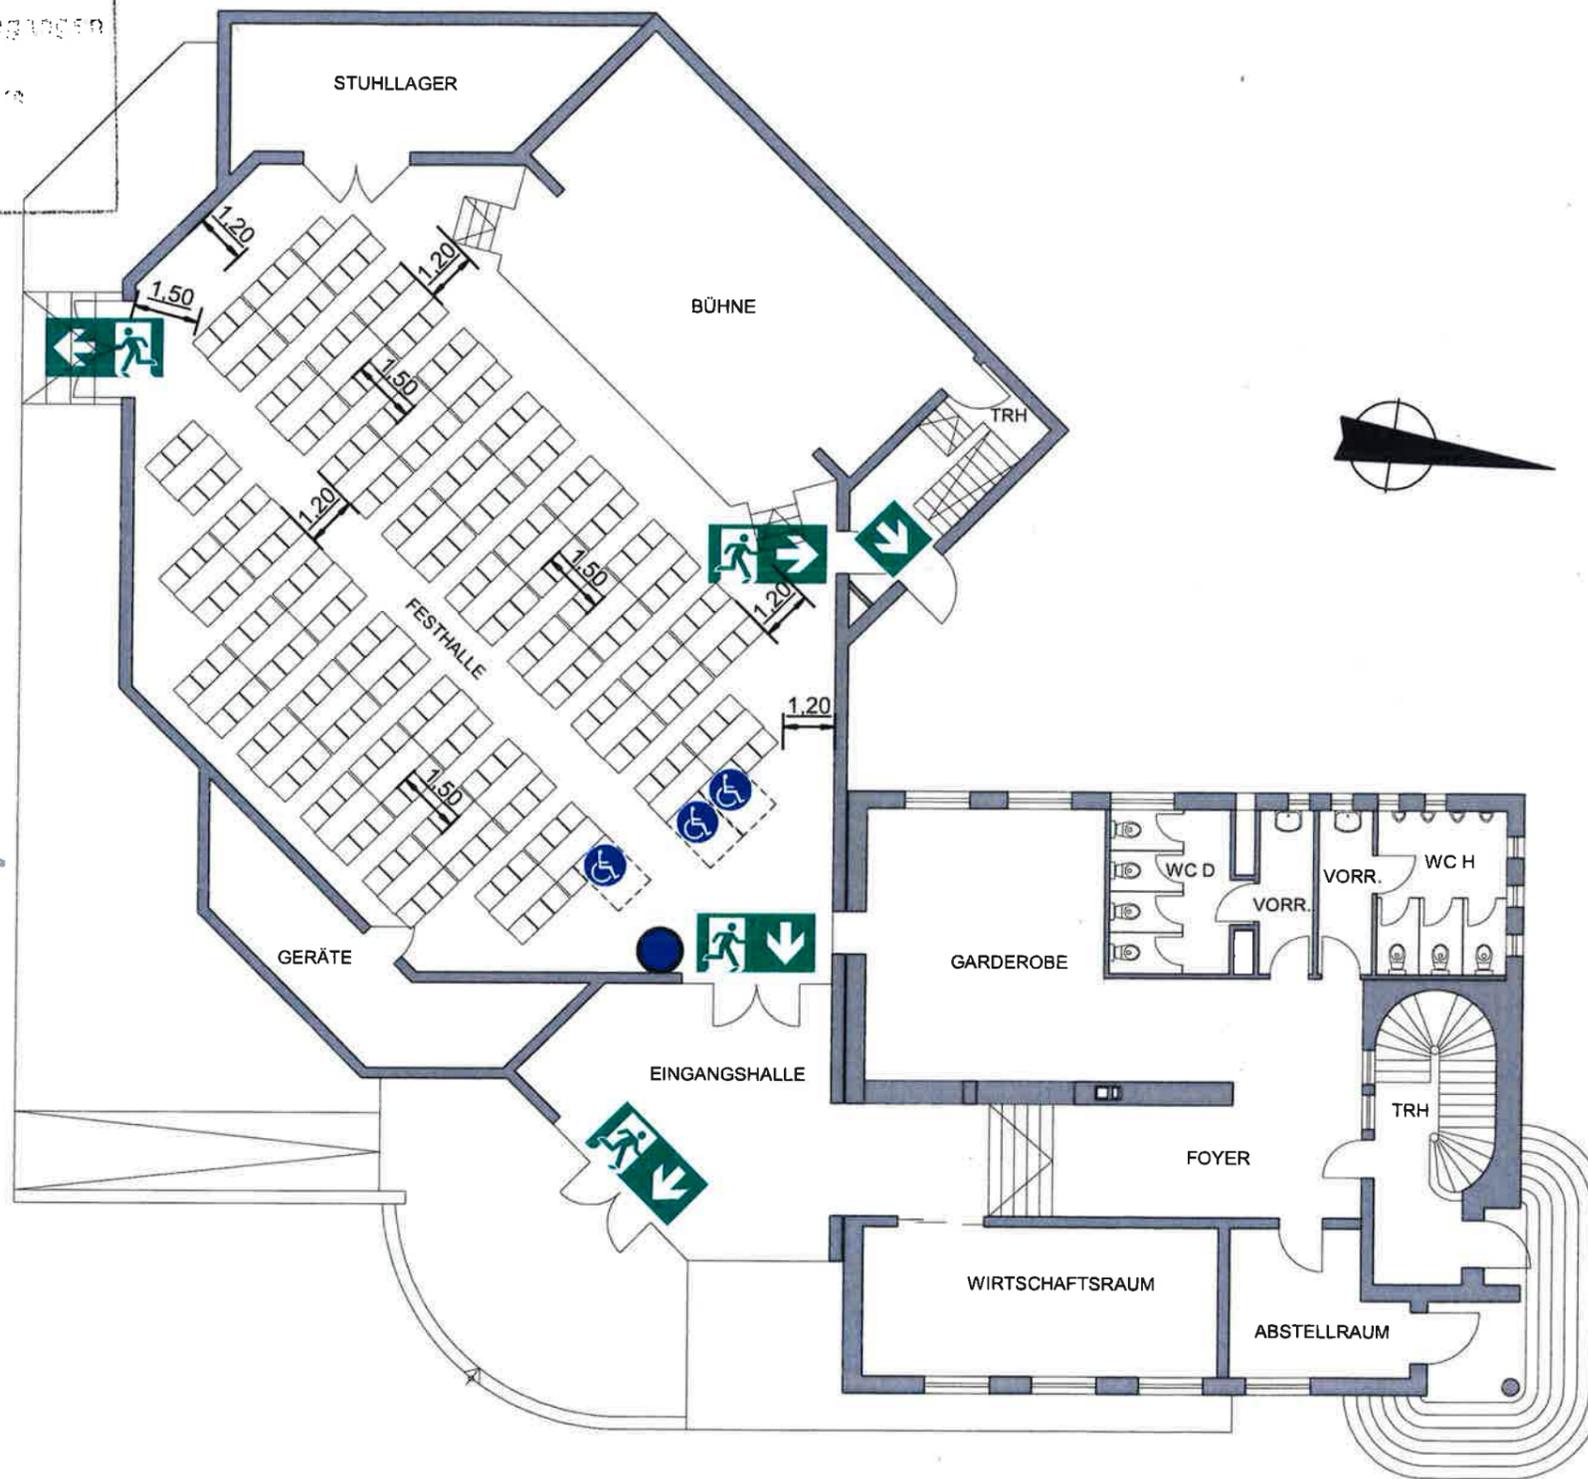

Bankettbestuhlung  
239 Sitzplätze / 3 x Rollstuhl

Baugenehmigung erteilt




27. JULI 2016

Landratsamt  
Breisgau-Hochschwarzwald



## Übersichtsplan

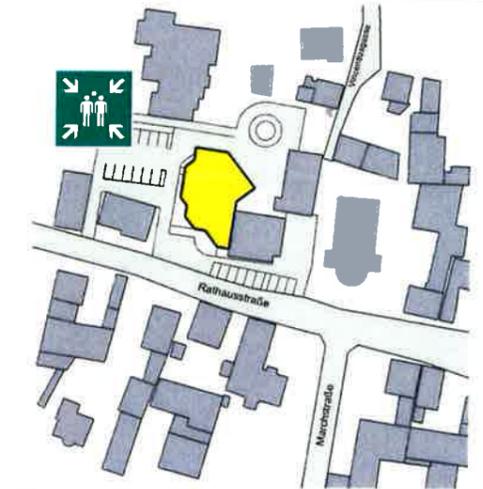

## Verhaltensregeln

### Brandfall

- Telefon-Nr. 112
- Ihren Namen und den Ort angeben
- Fenster und Türen schließen (nicht abschließen)
- Anweisungen der Feuerwehr beachten

### Evakuierung

- Elektrische Geräte ausschalten
- Anweisungen der Feuerwehr beachten
- Sofort in Sicherheit bringen, nicht rennen
- Zur Sammelstelle außerhalb des Gebäudes begeben

## Legende:



Standort



Notausgang



Plätze für Rollstuhlfahrer  
mit Begleitperson

Alle Masse im Plan  
sind Mindestmasse !

Objekt: Festhalle Neuerhausen  
Rathausstr. 9, 79232 March

Gebäude: Festhalle

Geschoss: Erdgeschoss

Stand: 15.03.2016

Plan-Nr.: Bankettbestuhlung

Planersteller:

Peter Rockenberger  
CAD-Planungsbüro