


BESTUHLUNGS- UND RETTUNGSWEGEPLAN

Bauunterlagen eingereicht
am: 10. APR. 2016

Flohmarkt
Gesamt : 32 Tische

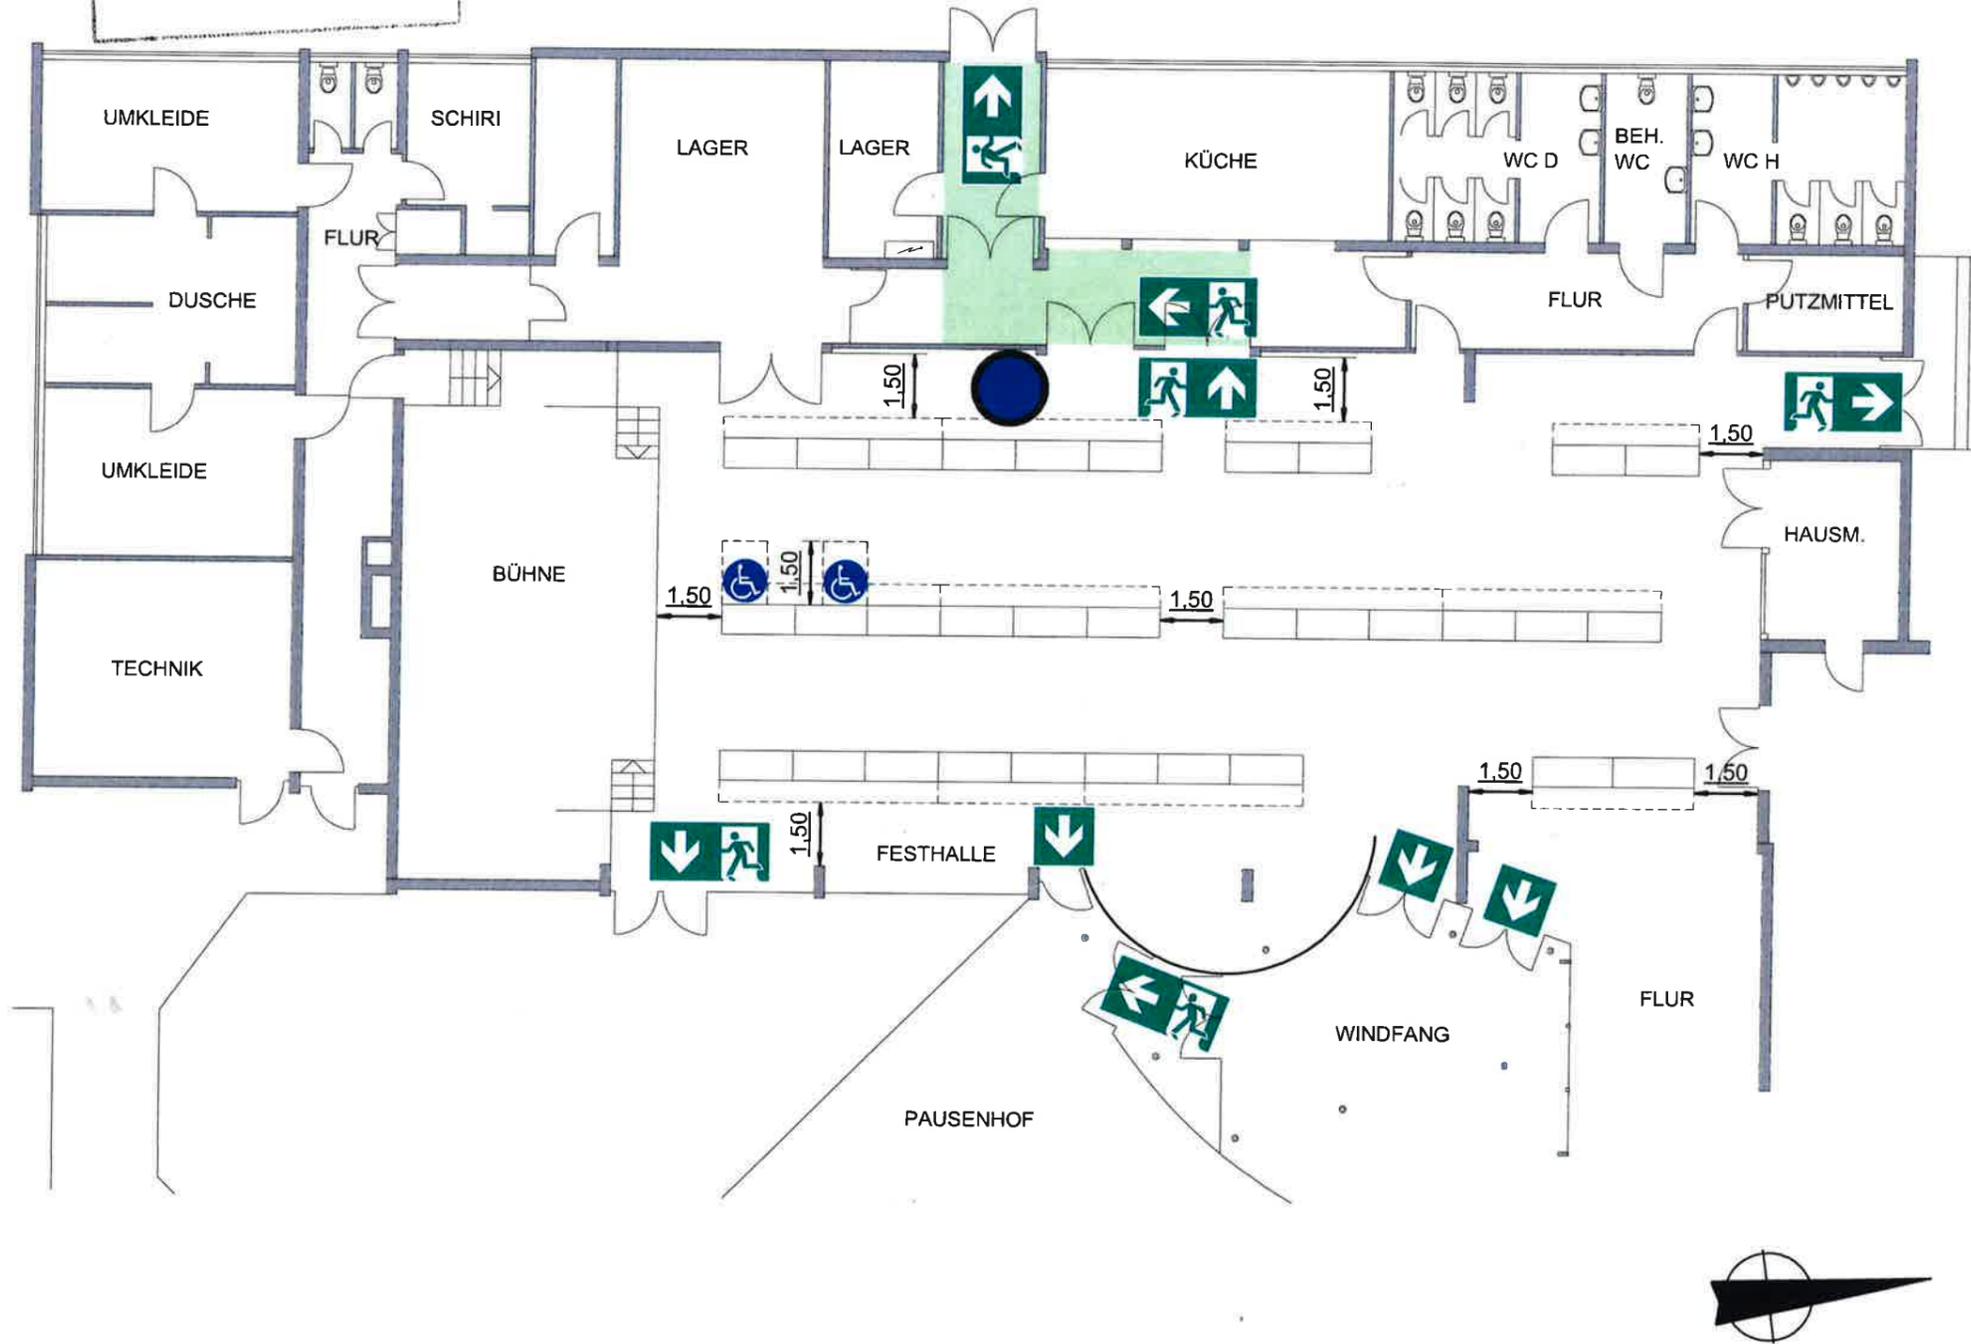

Baugenehmigung erteilt
27. JULI 2016
Landratsamt
Breisgau-Hochschwarzwald



Verhaltensregeln

Brandfall

- Telefon-Nr. 112
- Ihren Namen und den Ort angeben
- Fenster und Türen schließen (nicht abschließen)
- Anweisungen der Feuerwehr beachten

Evakuierung

- Elektrische Geräte ausschalten
- Anweisungen der Feuerwehr beachten
- Sofort in Sicherheit bringen, nicht rennen
- Zur Sammelstelle außerhalb des Gebäudes begeben

Legende:

- Standort
- Notausgang
- Plätze für Rollstuhlfahrer mit Begleitperson

Alle Masse im Plan sind Mindestmasse !

Objekt: Schule Buchheim
Konrad-Stürzel-Str. 23, 79232 March

Gebäude: Festhalle Geschoss: Erdgeschoss

Stand: 15.03.2016 Plan-Nr.: Flohmarkt

Planersteller: Peter Rockenberger