


# BESTUHLUNGS- UND RETTUNGSWEGEPLAN

Bauvorlagen eingegangen

am: 18. APR. 2016

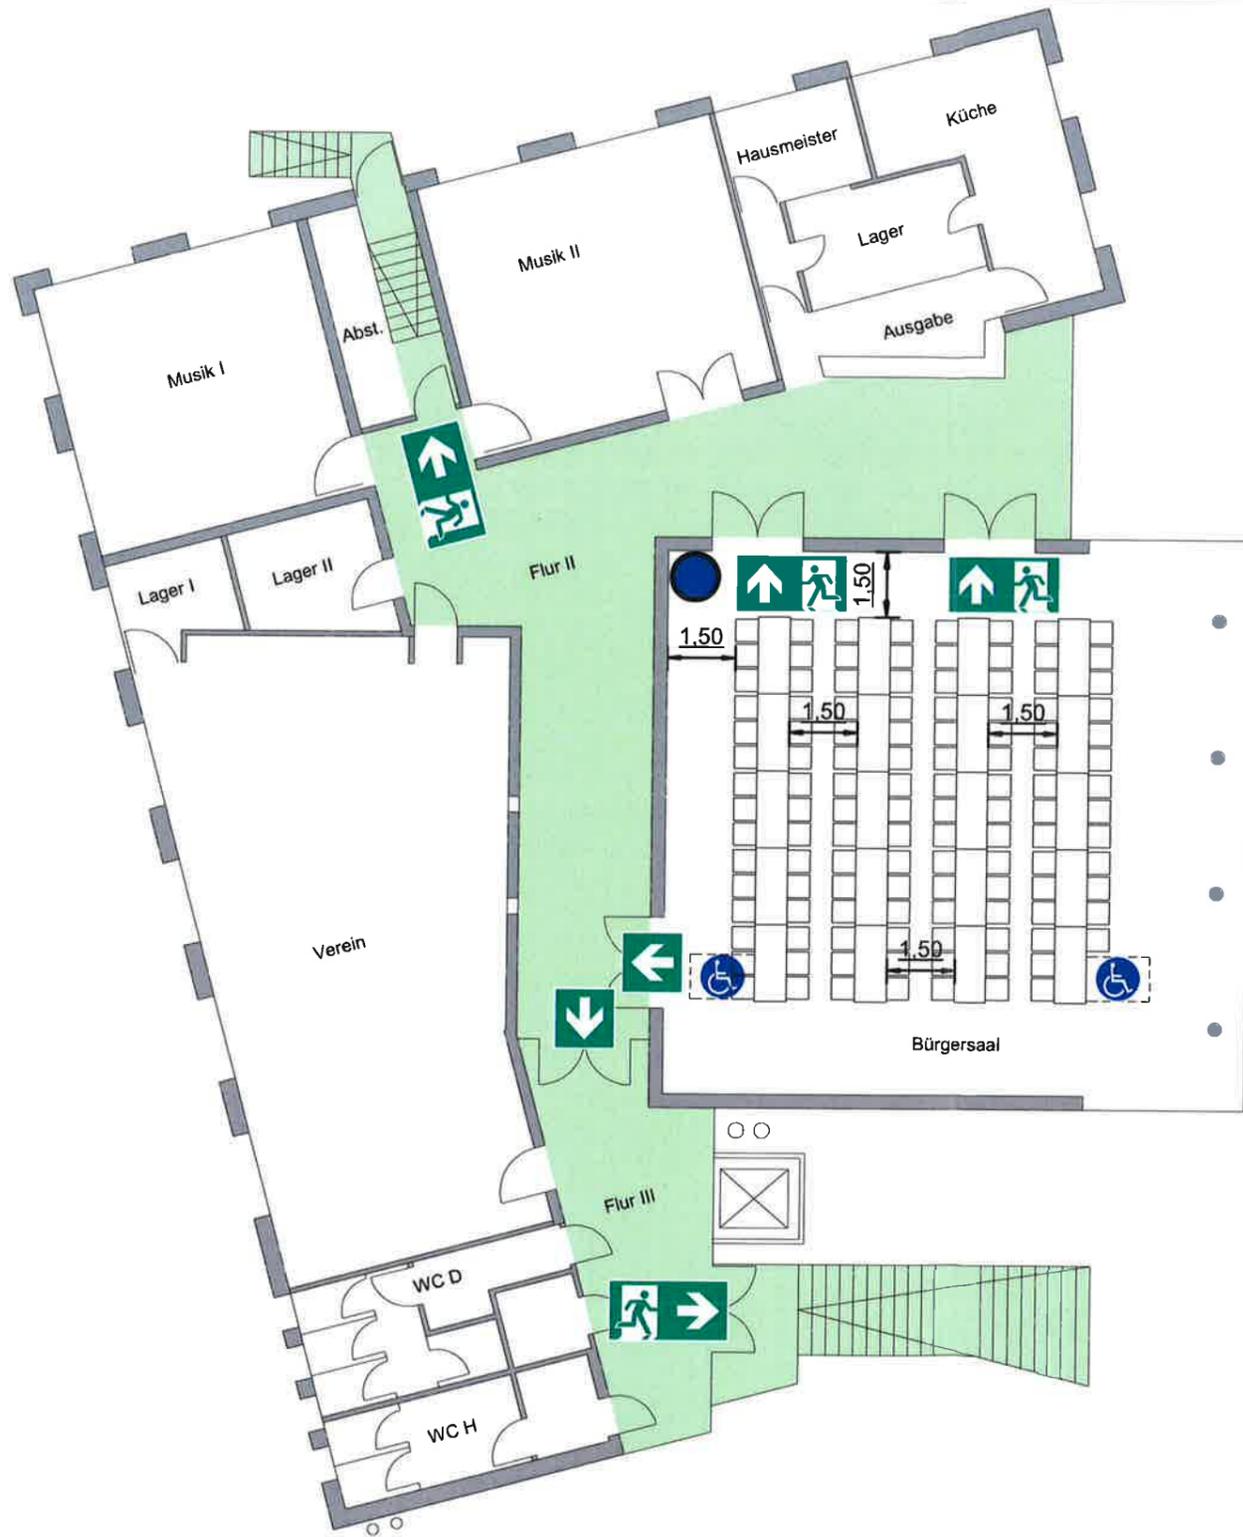


Bankettbestuhlung  
116 Sitzplätze / 2 x Rollstuhl

Baugenehmigung erteilt

- 2. JUNI 2016



Landratsamt  
Breisgau-Hochschwarzwald

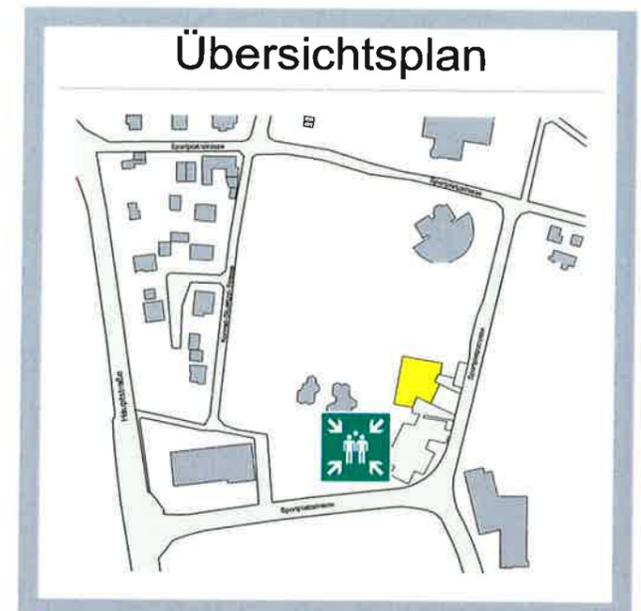

## Verhaltensregeln

### Brandfall

- Telefon-Nr. 112
- Ihren Namen und den Ort angeben
- Fenster und Türen schließen (nicht abschließen)
- Anweisungen der Feuerwehr beachten

### Evakuierung

- Elektrische Geräte ausschalten
- Anweisungen der Feuerwehr beachten
- Sofort in Sicherheit bringen, nicht rennen
- Zur Sammelstelle außerhalb des Gebäudes begeben

## Legende:



Standort



Notausgang



Plätze für Rollstuhlfahrer  
mit Begleitperson

Alle Masse im Plan  
sind Mindestmasse !

Objekt: Bürgerhaus March  
Sportplatzstr. 12, 79232 March

Gebäude: Bürgerhaus

Geschoss: Obergeschoss

Stand: 21.03.2016

Plan-Nr.: Bankettbestuhlung Saal

Planersteller:

Peter Rockenberger  
CAD-Planungsbüro