


BESTUHLUNGS- UND RETTUNGSWEGEPLAN

Bauvorlagen eingegangen
am: 18. APR. 2016

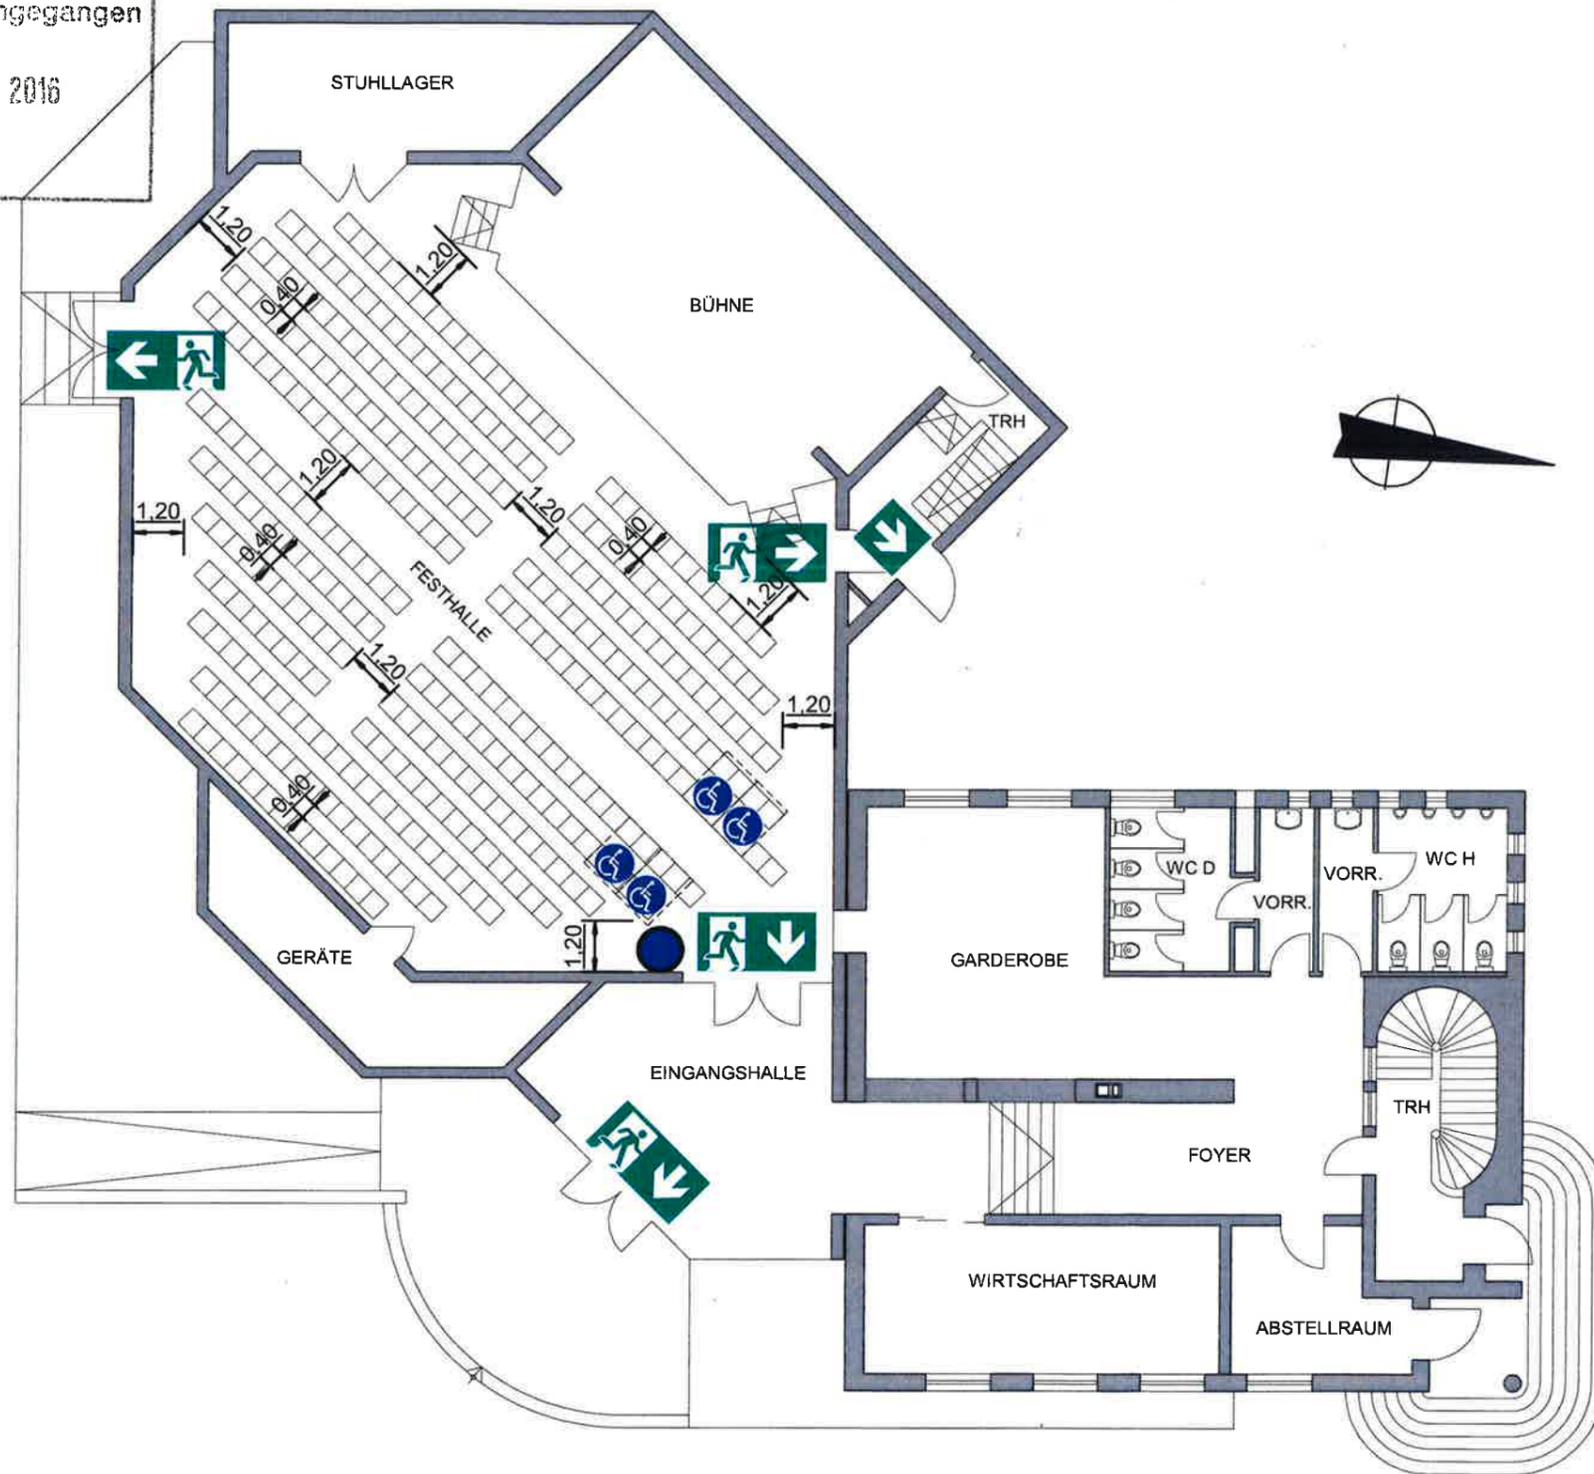

Reihenbestuhlung
311 Sitzplätze / 4 x Rollstuhl


Baugenehmigung erteilt



27. JULI 2016

Landratsamt
Breisgau-Hochschwarzwald

Übersichtsplan

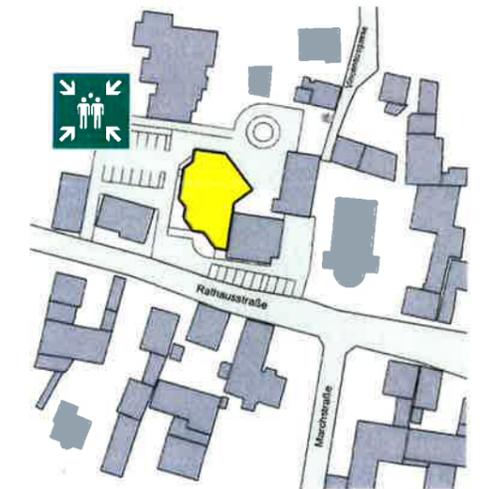

Verhaltensregeln

Brandfall

- Telefon-Nr. 112
- Ihren Namen und den Ort angeben
- Fenster und Türen schließen (nicht abschließen)
- Anweisungen der Feuerwehr beachten

Evakuierung

- Elektrische Geräte ausschalten
- Anweisungen der Feuerwehr beachten
- Sofort in Sicherheit bringen, nicht rennen
- Zur Sammelstelle außerhalb des Gebäudes begeben

Legende:



Standort



Notausgang



Plätze für Rollstuhlfahrer
mit Begleitperson

Alle Masse im Plan
sind Mindestmasse !

Objekt: Festhalle Neuershausen
Rathausstr. 9, 79232 March

Gebäude: Festhalle

Geschoss: Erdgeschoss

Stand: 15.03.2016

Plan-Nr.: Reihenbestuhlung

Planersteller:

Peter Rockenberger
CAD-Planungsbüro