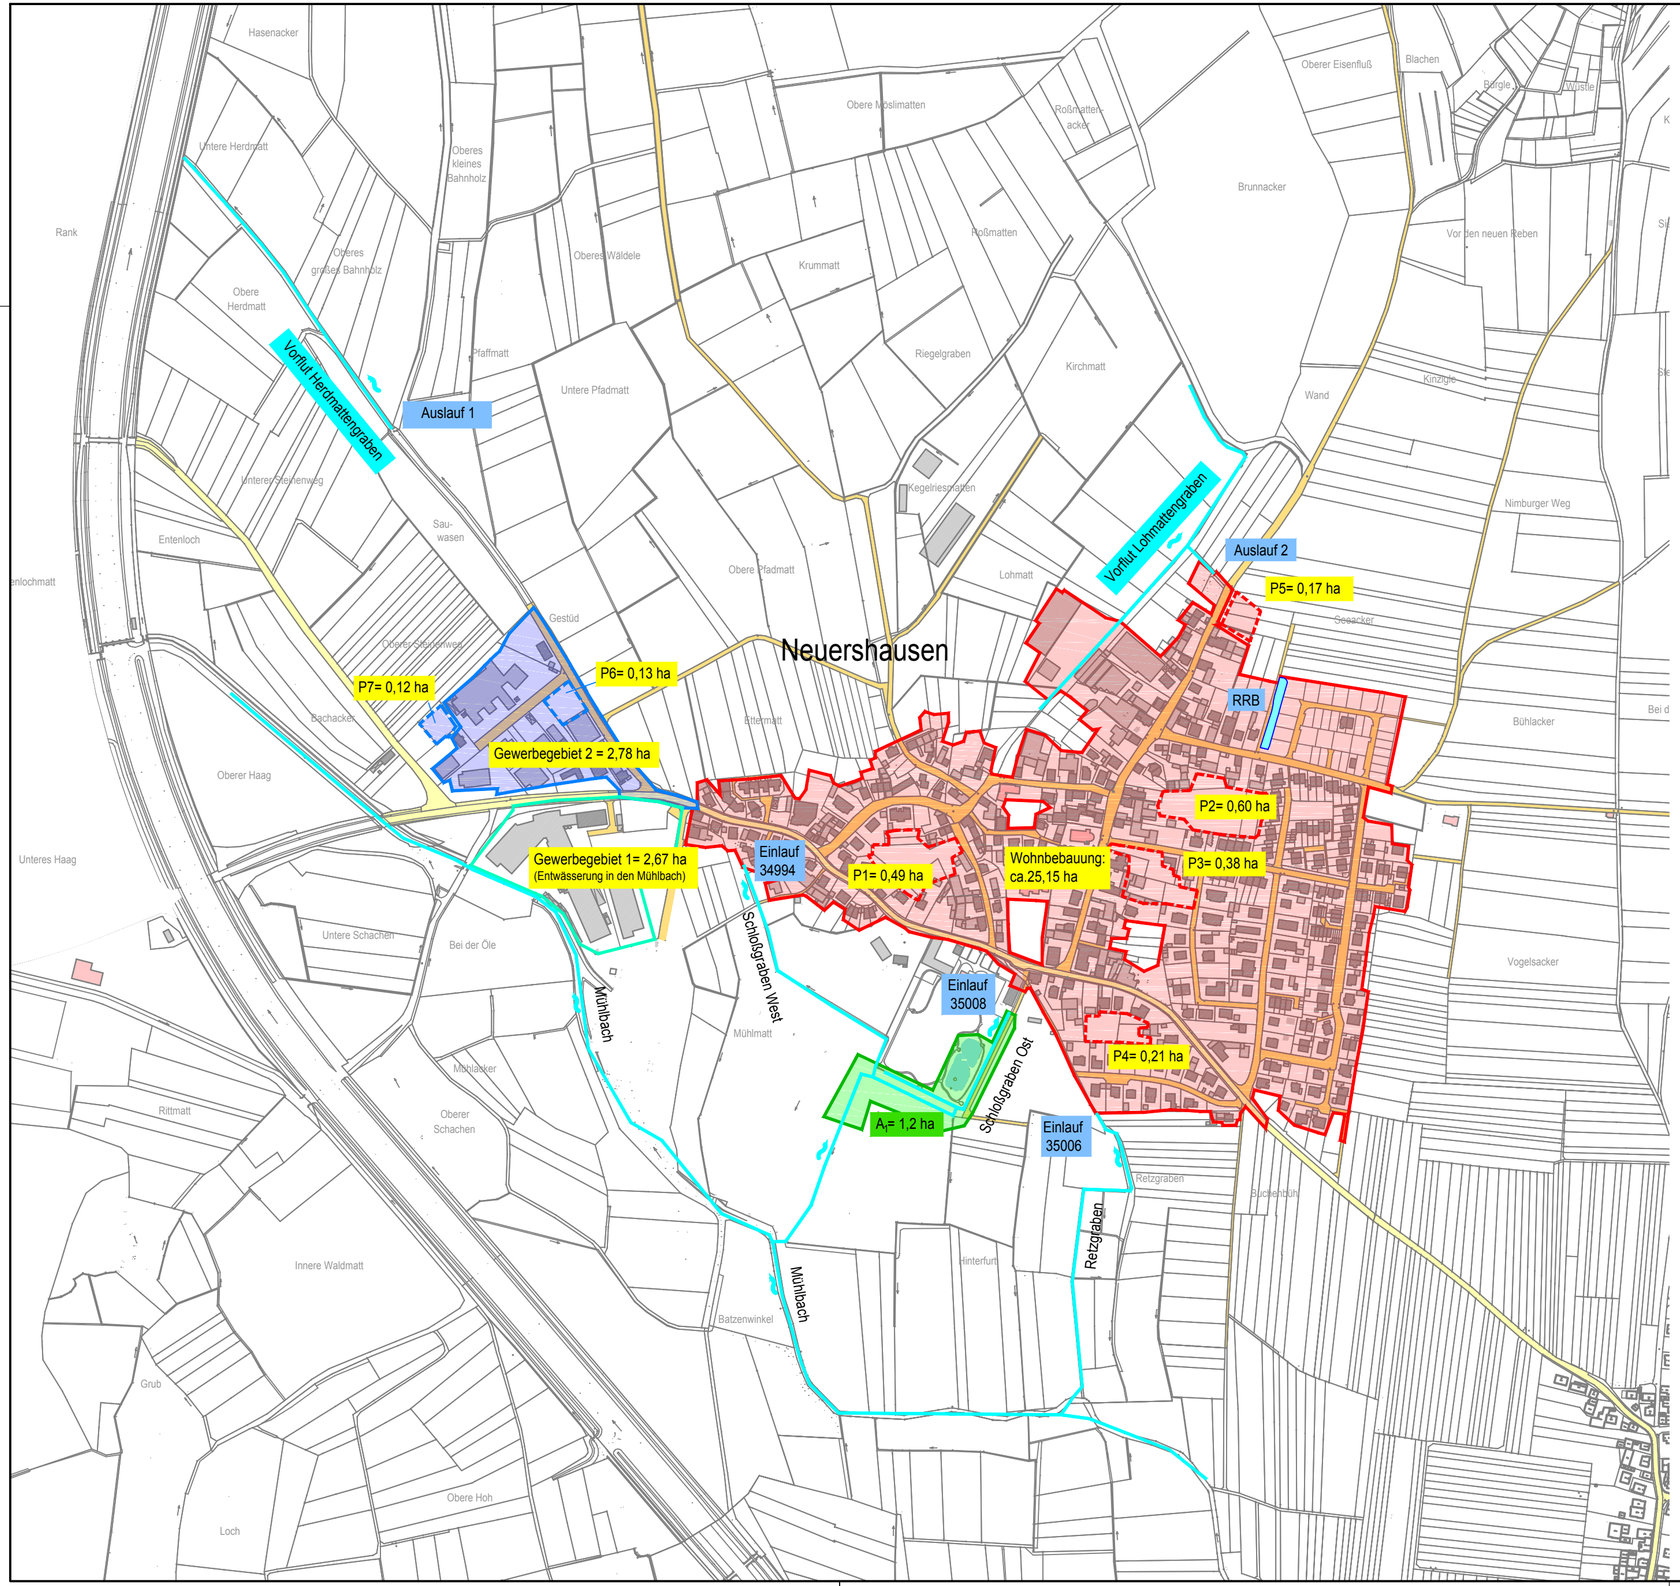


Legende:

- Wohnbebauung Trennsystem
- Gewerbegebiet Trennsystem
- Gewerbegebiet Trennsystem (Entwässerung in den Mühlbach)
- Außengebiet
- Bauerwartungsfläche Wohnbebauung Trennsystem
- Bauerwartungsfläche Gewerbegebiet Trennsystem

RRB = Regenrückhaltebecken

Anlage 3

UNGER ingenieure
Ingenieurgesellschaft mbH

Colombistraße 17
79098 Freiburg
fr@unger-ingenieure.de
www.unger-ingenieure.de
Telefon 0761 68009-0

UNGER ingenieure
Ing_agement seit 1948
Darmstadt ■ Freiburg ■ Homberg (Efze)
Koblenz ■ Mainz ■ Offenburg

Auftraggeber: Gemeinde March

Projekt: Gesamtentwässerung OT. Neuershausen

Planbezeichnung: Übersichtslageplan Bestand und Prognose

	Name:	Datum:	Projekt Nr.:	Planstatus:
Bearbeitet:	RL/STB	01.10.2018	20179	Genehmigung
Gezeichnet:	ES	01.10.2018	Maßstab:	Zeichnungs Nr.:
Geprüft:			1 : 5000	20179_gn_02_01
Stand:	RL/STB	01.10.2018		

Auftraggeber: ....., den .....

Planverfasser:
UNGER ingenieure
Ingenieurgesellschaft mbH
Colombistraße 17 · 79098 Freiburg
Tel.: 0761/68009-0 · Fax -30

Freiburg, den 01.10.2018

V:\PROJEKTE\20179 March - GEP OT Neuershausen\6-CAD\6-Genehmigung\20179_gn_02_01_UeLP-5000.dwg