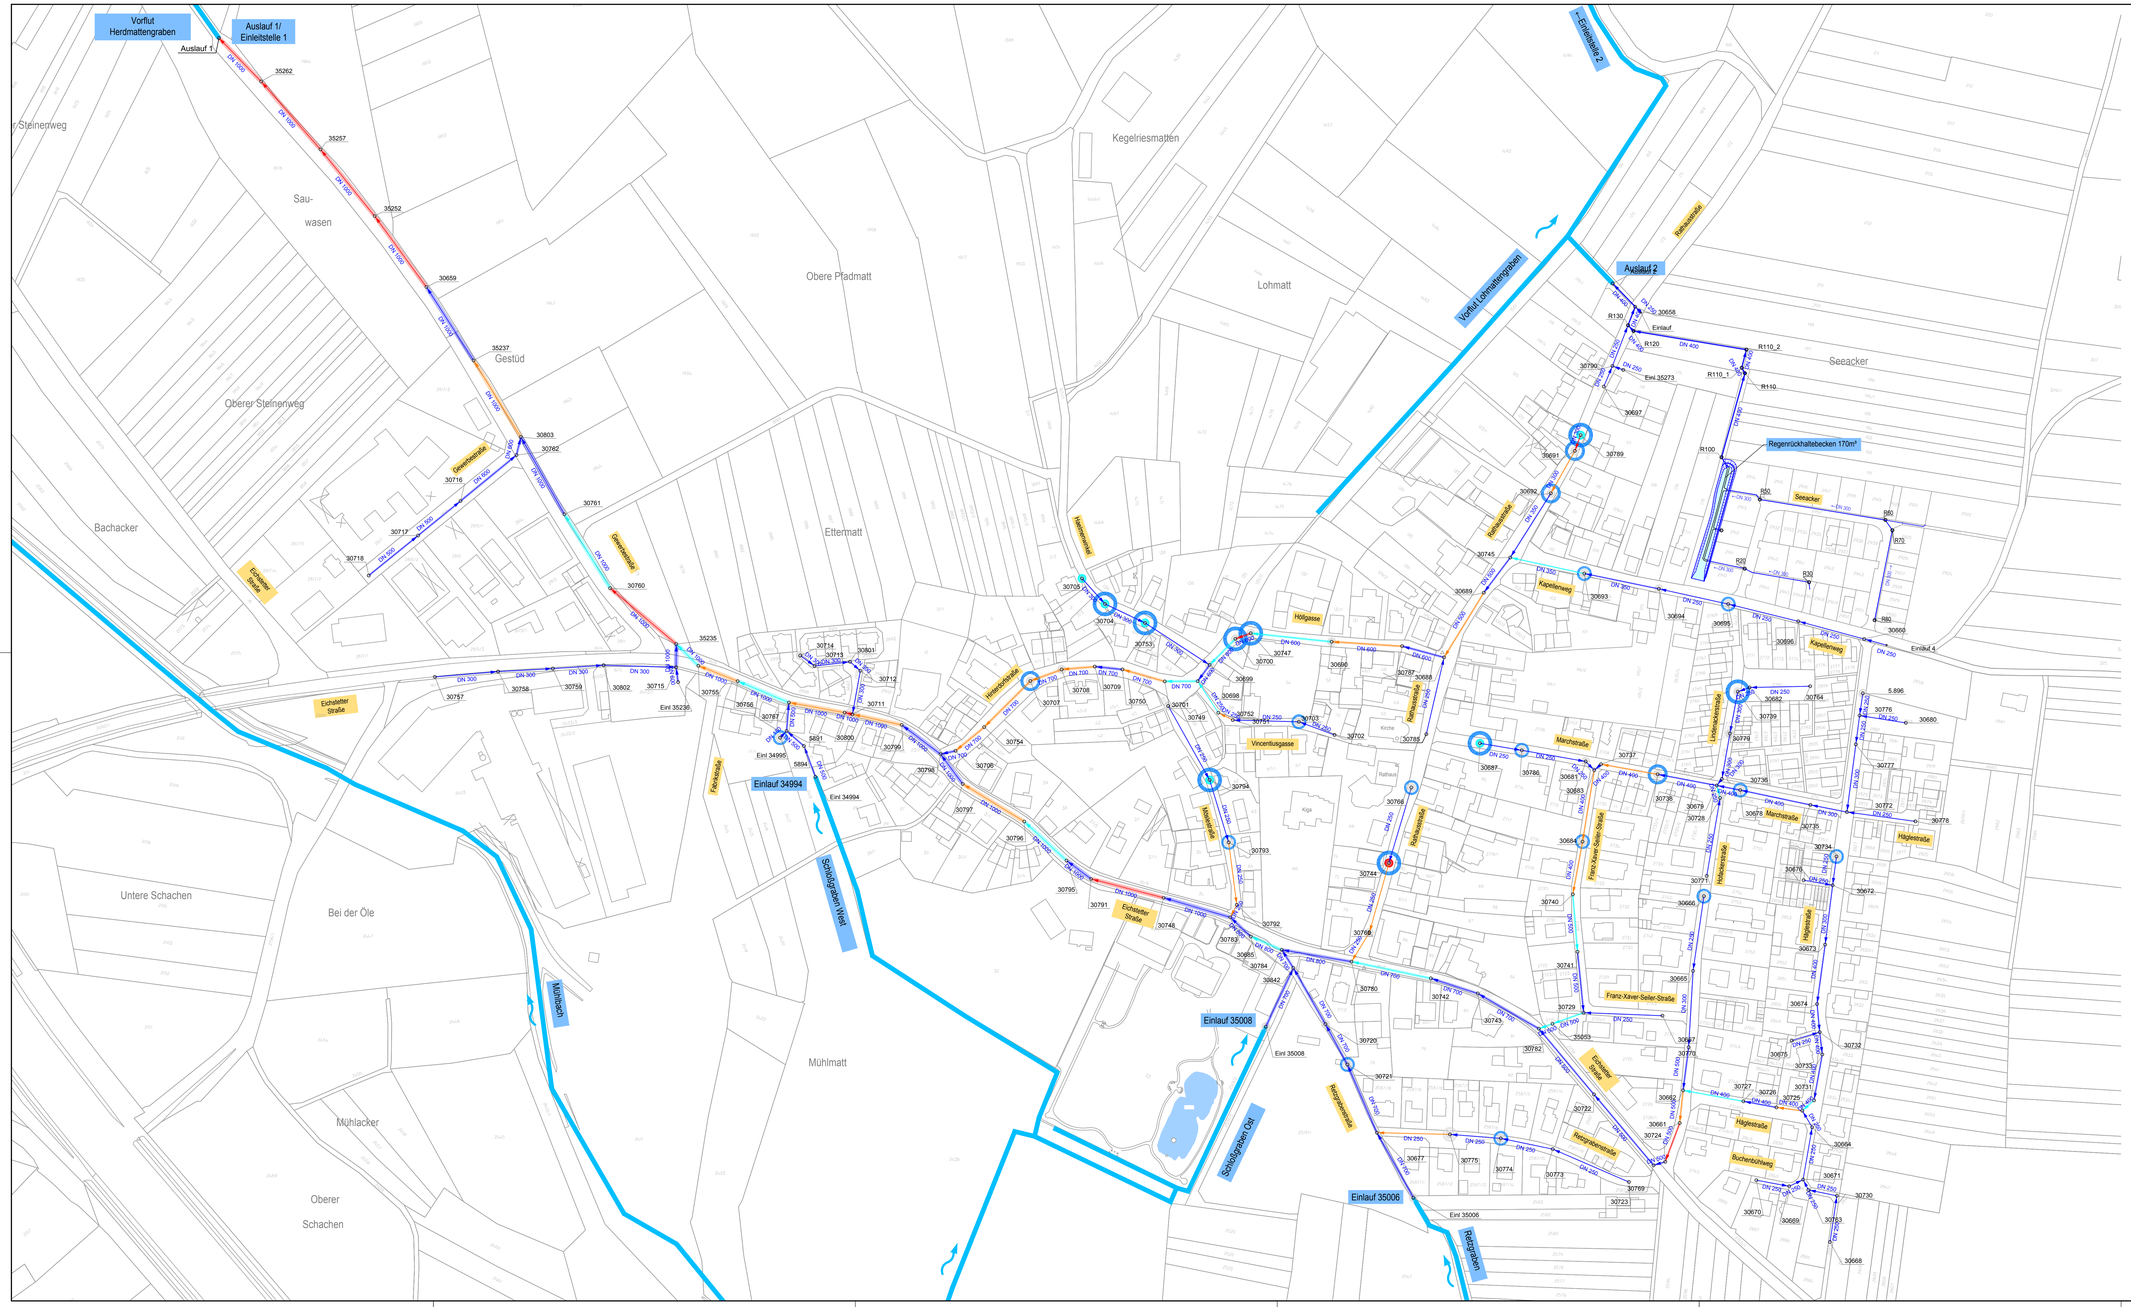


Legende:

Langzeitseriensimulation mit NIEDSIM-Daten:

Überstauhäufigkeit:

- n > 0,50 /a
- n > 0,33 /a
- n ≥ 0,20 /a
- 0 < n < 0,20 /a

Max. Überstauvolumen:

- 1 bis 5 m³
- ab 5 m³
- ab 25 m³
- ab 50 m³

Modellregen T=2a, D=1h, Euler Typ 2 nach KOSTRA-2010R:

Auslastung Q_{max}/Q_{voll}:

- > 200 %
- 120 - 200 %
- 90 - 120 %
- < 90 %

Regenwasserkanal: Schacht Nr. 30691 | DN 300 | Haltungsname | Haltungsdurchmesser | Fließrichtung

Anlage 6.1

UNGER ingenieure
Ing_agement seit 1948
Darmstadt ■ Freiburg ■ Homberg (Efze)
Koblenz ■ Mainz ■ Offenburg

UNGER ingenieure
Ingenieurgesellschaft mbH
Colombistraße 17
79098 Freiburg
fr@unger-ingenieure.de
www.unger-ingenieure.de
Telefon 0761 68009-0

Auftraggeber: Gemeinde March

Projekt: Gesamtentwässerung OT Neuershausen

Planbezeichnung: Lageplan RW-Kanalnetz Bestand
Ergebnis hydraulische Berechnung - Langzeitseriensimulation

	Name:	Datum:	Projekt Nr.:	Planstatus:
Bearbeitet:	RL/STB	01.10.2018	20179	Genehmigung
Gezeichnet:	ES	01.10.2018	Maßstab:	Zeichnungs Nr.:
Geprüft:			1 : 1500	20179_gn_02_06-1
Stand:	RL/STB	01.10.2018		

Auftraggeber:

Planverfasser:
UNGER ingenieure
Ingenieurgesellschaft mbH
Colombistraße 17 - 79098 Freiburg
Tel.: 0761 / 6 80 09-0 - Fax -30

....., den .....

Freiburg, den 01.10.2018

V:\PROJEKTE\20179 March - GEP OT Neuershausen\6-CAD\6-Genehmigung\20179_gn_02_06-1_LP_Erg_LZ_BESTAND.dwg