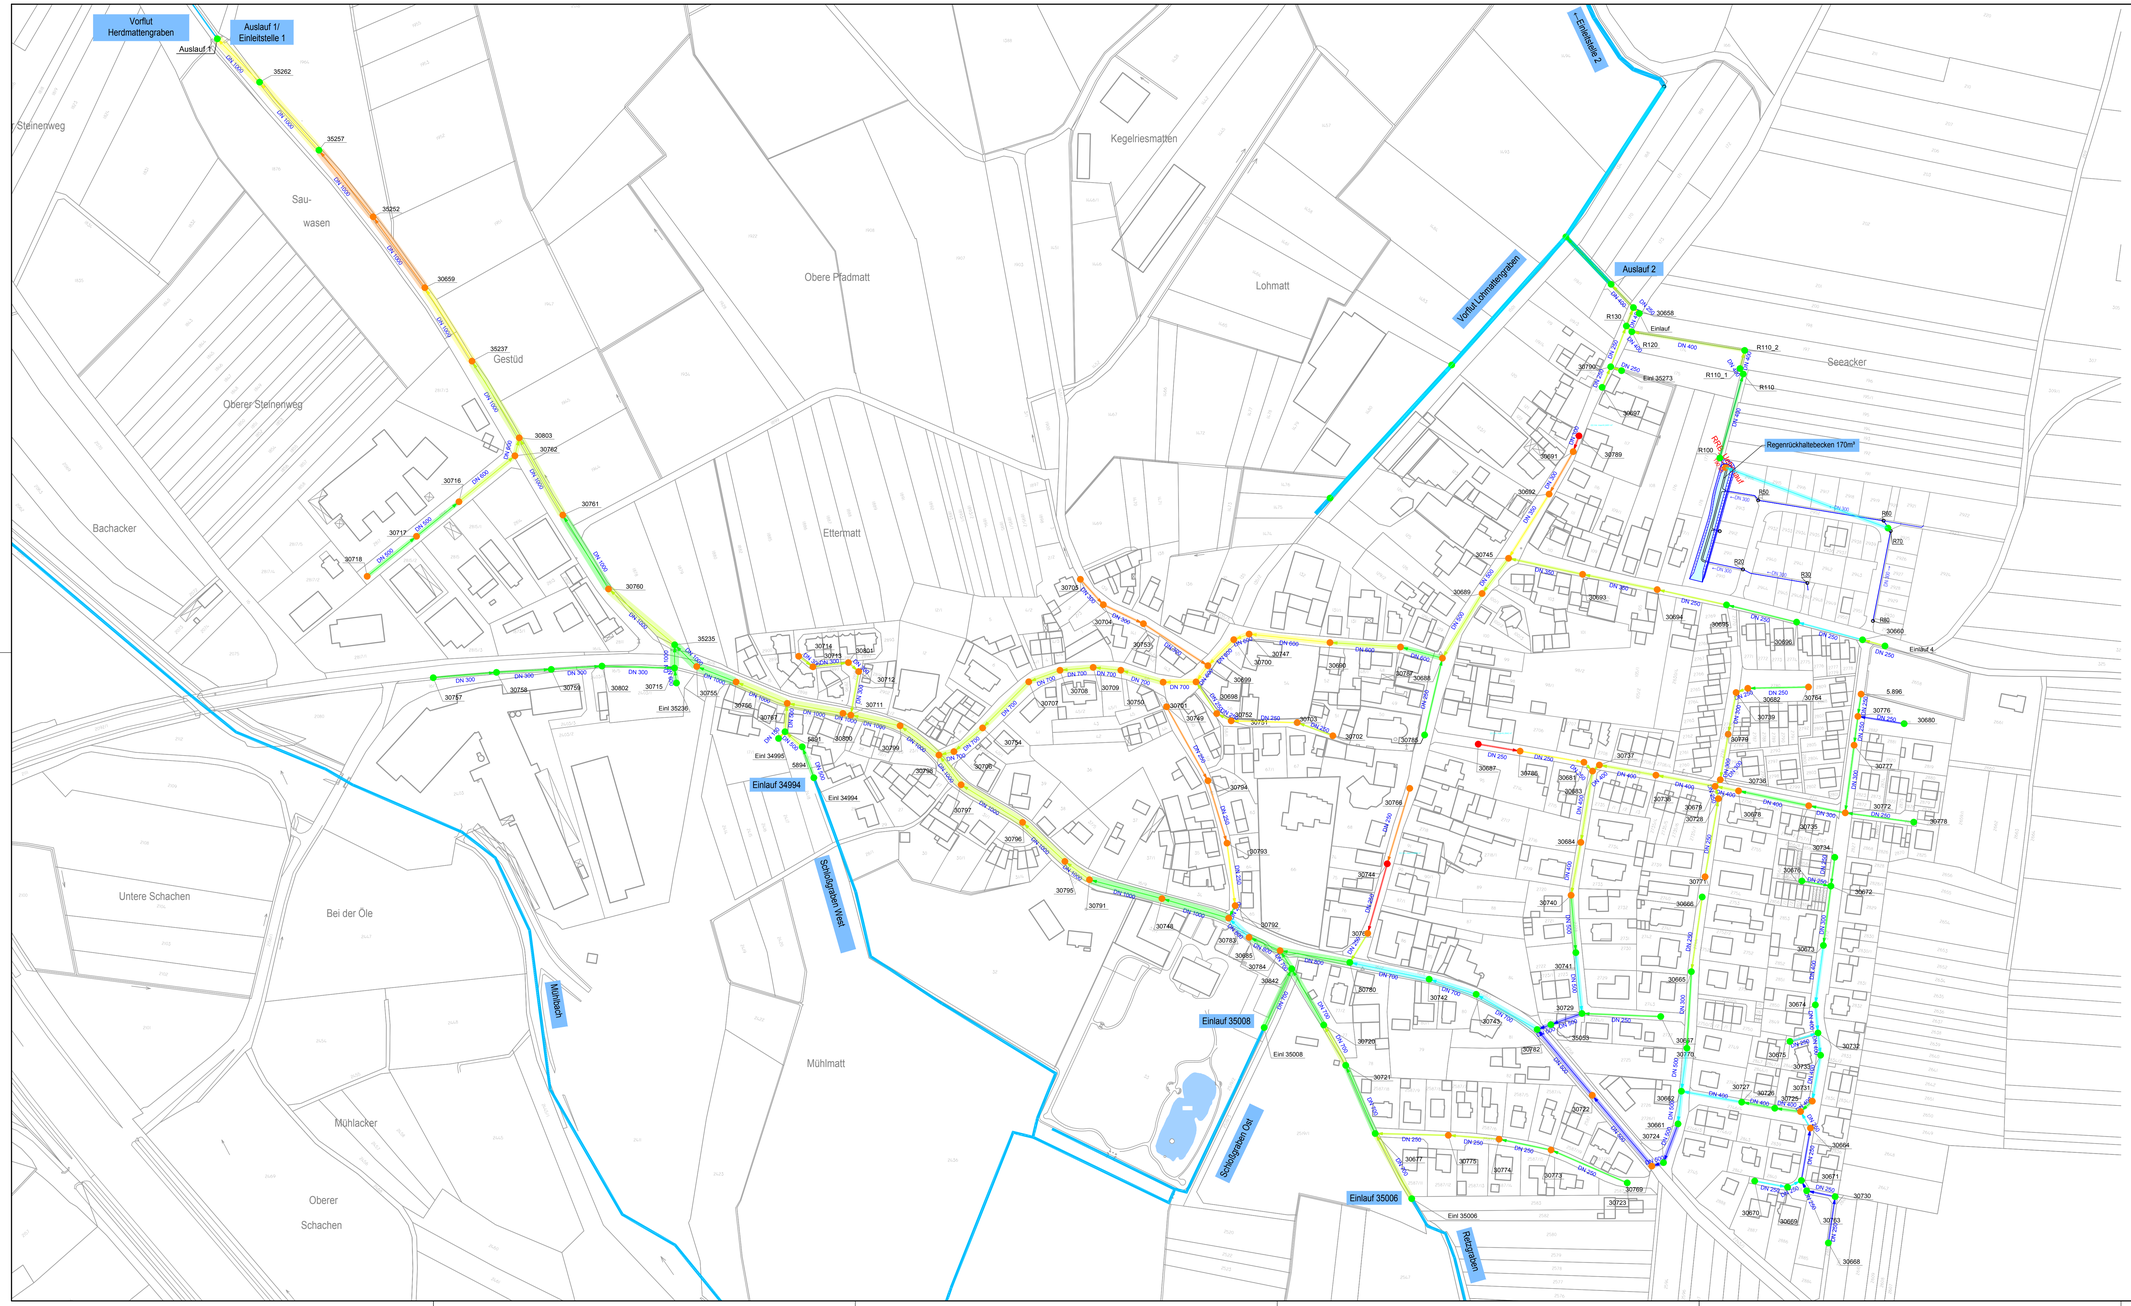


Legende:

Modellregen T=3a, D=1h, Euler Typ 2 nach KOSTRA-2010R:

Abflussverhalten:
- Überstau
- Einstau
- Freispielgelabfluss

Max. Schacht-Überstauvolumen:
- 1 bis 5m³
- ab 5m³
- ab 25m³
- ab 50m³

Wasserspiegel unter GOK:
- < 0 (Überstau)
- 0 - 0,2 m
- 0,2 - 0,5 m
- 0,5 - 1,0 m
- 1,0 - 1,5 m
- 1,5 - 2 m
- > 2 m

Regenwasserkanal: Schacht Nr. — DN 300 (Haltungsdurchmesser) — Fließrichtung

Anlage 6.5

UNGER ingenieure
ing_agement seit 1948
Darmstadt ■ Freiburg ■ Homberg (Efze)
Koblenz ■ Mainz ■ Offenburg

UNGER ingenieure
Ingenieurgesellschaft mbH
Colombistraße 17
79098 Freiburg
fr@unger-ingenieure.de
www.unger-ingenieure.de
Telefon 0761 68009-0

Auftraggeber: Gemeinde March

Projekt: Generalentwässerung OT Neuershausen

Planbezeichnung: Lageplan RW-Kanal Prognose
Ergebnis hydraulische Berechnung - T=3a; D=1h; Euler Typ 2

	Name:	Datum:	Projekt Nr.:	Planstatus:
Bearbeitet:	RL/STB	01.10.2018	20179	Genehmigung
Gezeichnet:	ES	01.10.2018	Maßstab:	Zeichnungs Nr.:
Geprüft:			1 : 1500	20179_gn_02_07-2
Stand:	RL/STB	01.10.2018		

Auftraggeber: Planverfasser: UNGER ingenieure
Ingenieurgesellschaft mbH
Colombistraße 17 - 79098 Freiburg
Tel.: 0761 / 6 80 09-0 - Fax: -30

....., den ..... Freiburg, den 01.10.2018

V:\PROJEKTE\20179 March - GEP OT Neuershausen\6-CAD\6-Genehmigung\20179_gn_02_07-2_LP_Erg_T3a1hEu2_PROGNOSE.dwg