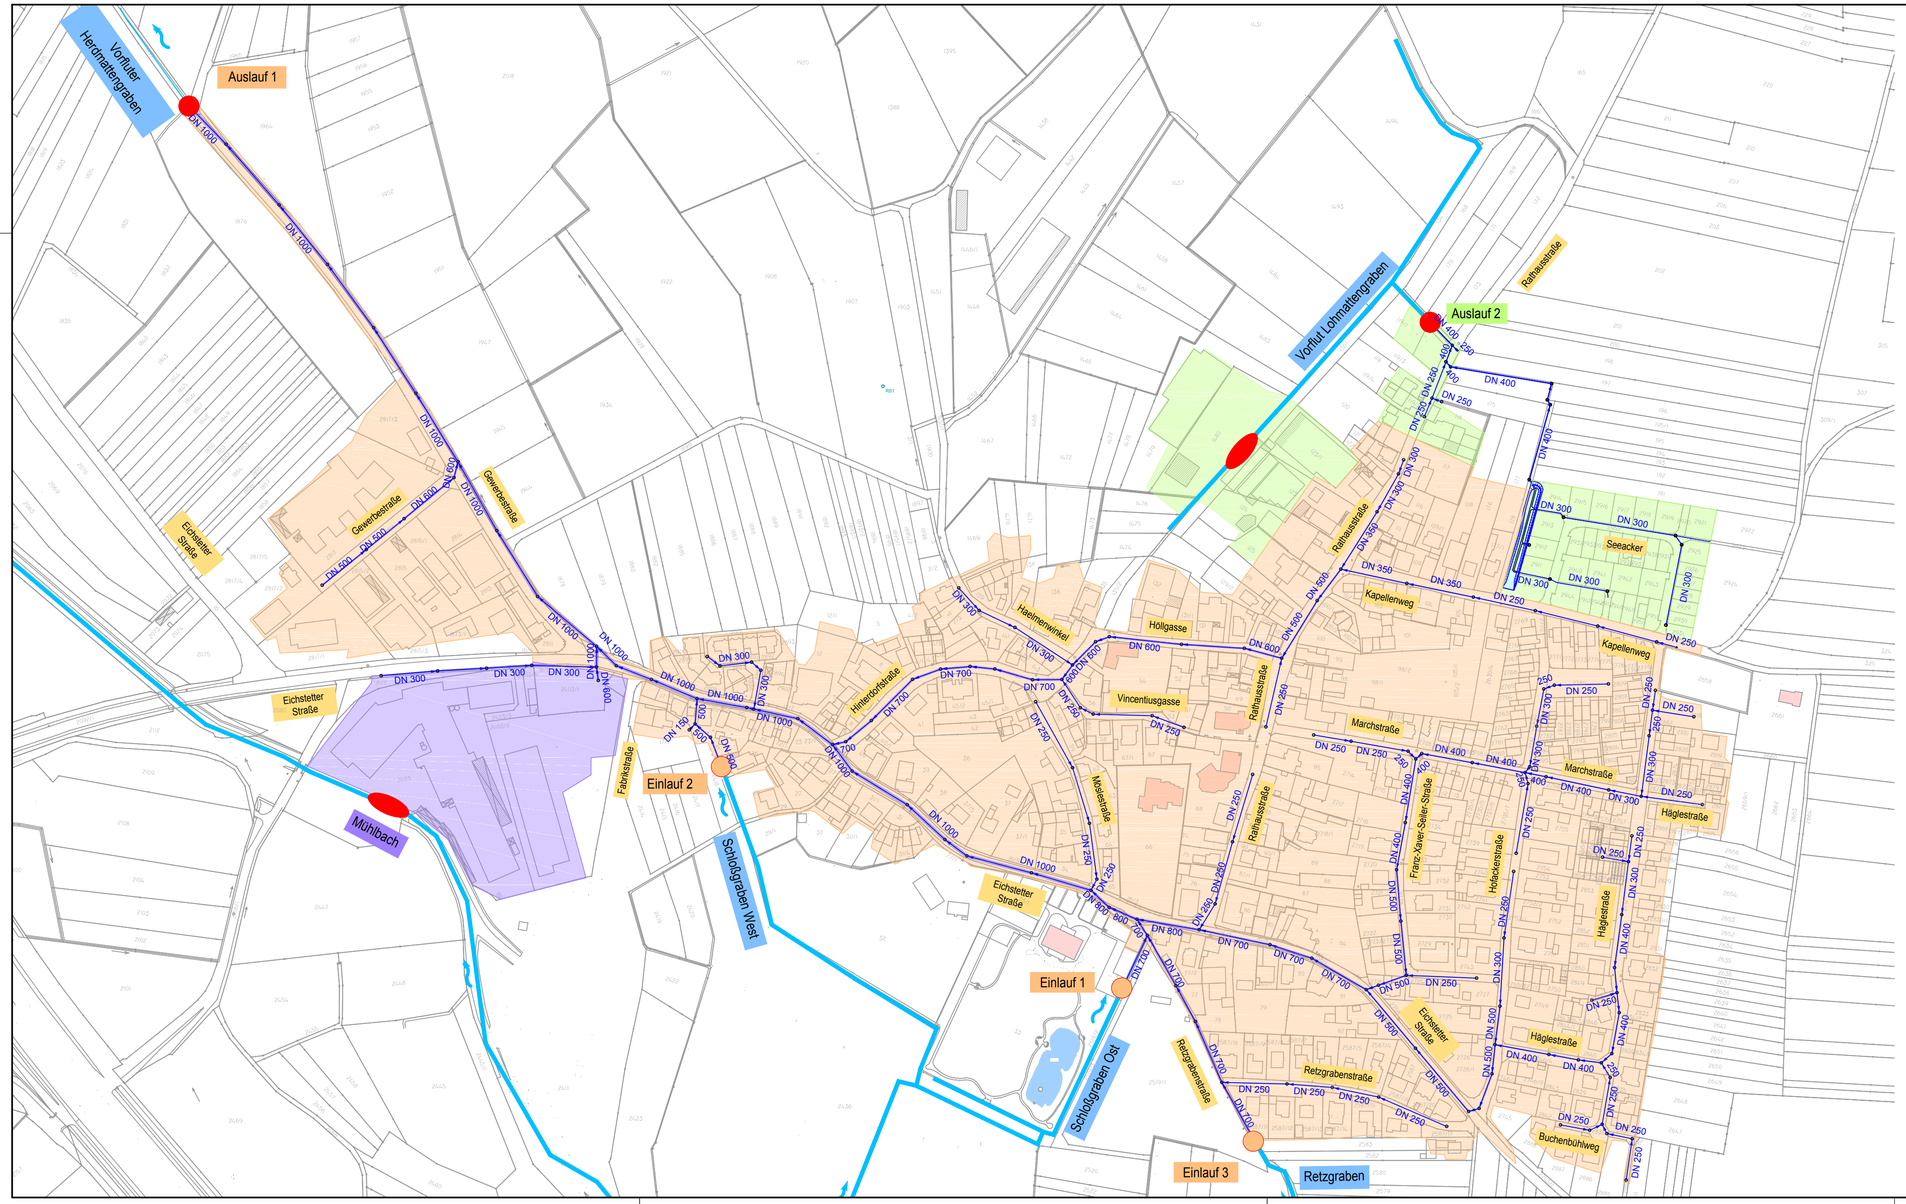

Legende:

- Entwässerung in den Lohmattengraben
- Entwässerung in den Enderliskanal
- Entwässerung in den Mühlbach
- Regenwasserkanal Bestand
- Auslauf
- Auslauf/Ausläufe

Anlage 10

UNGER ingenieure
ing_agement seit 1948
Darmstadt ▪ Freiburg ▪ Homberg (Efze)
Koblenz ▪ Mainz ▪ Offenburg

UNGER ingenieure
Ingenieurgesellschaft mbH

Colombistraße 17
79098 Freiburg
fr@unger-ingenieure.de
www.unger-ingenieure.de
Telefon 0761 68009-0

Auftraggeber: Gemeinde March

Projekt: Gesamtentwässerung OT. Neuershausen

Planbezeichnung:

Lageplan RW-Kanal-Netz Einzugsgebiete der Vorfluter

	Name:	Datum:	Projekt Nr.:	Planstatus:
Bearbeitet:	RL/STB	01.10.2018	20179	Genehmigung
Gezeichnet:	ES	01.10.2018	Maßstab: 1 : 2500	Zeichnungs Nr.: 20179_gn_02_08
Geprüft:				
Stand:	RL/STB	01.10.2018		

Auftraggeber:

Planverfasser:

UNGER ingenieure
Ingenieurgesellschaft mbH
Colombistraße 17 · 79098 Freiburg
Tel.: 0761/68009-0 · Fax -30

....., den .....

Freiburg, den 01.10.2018