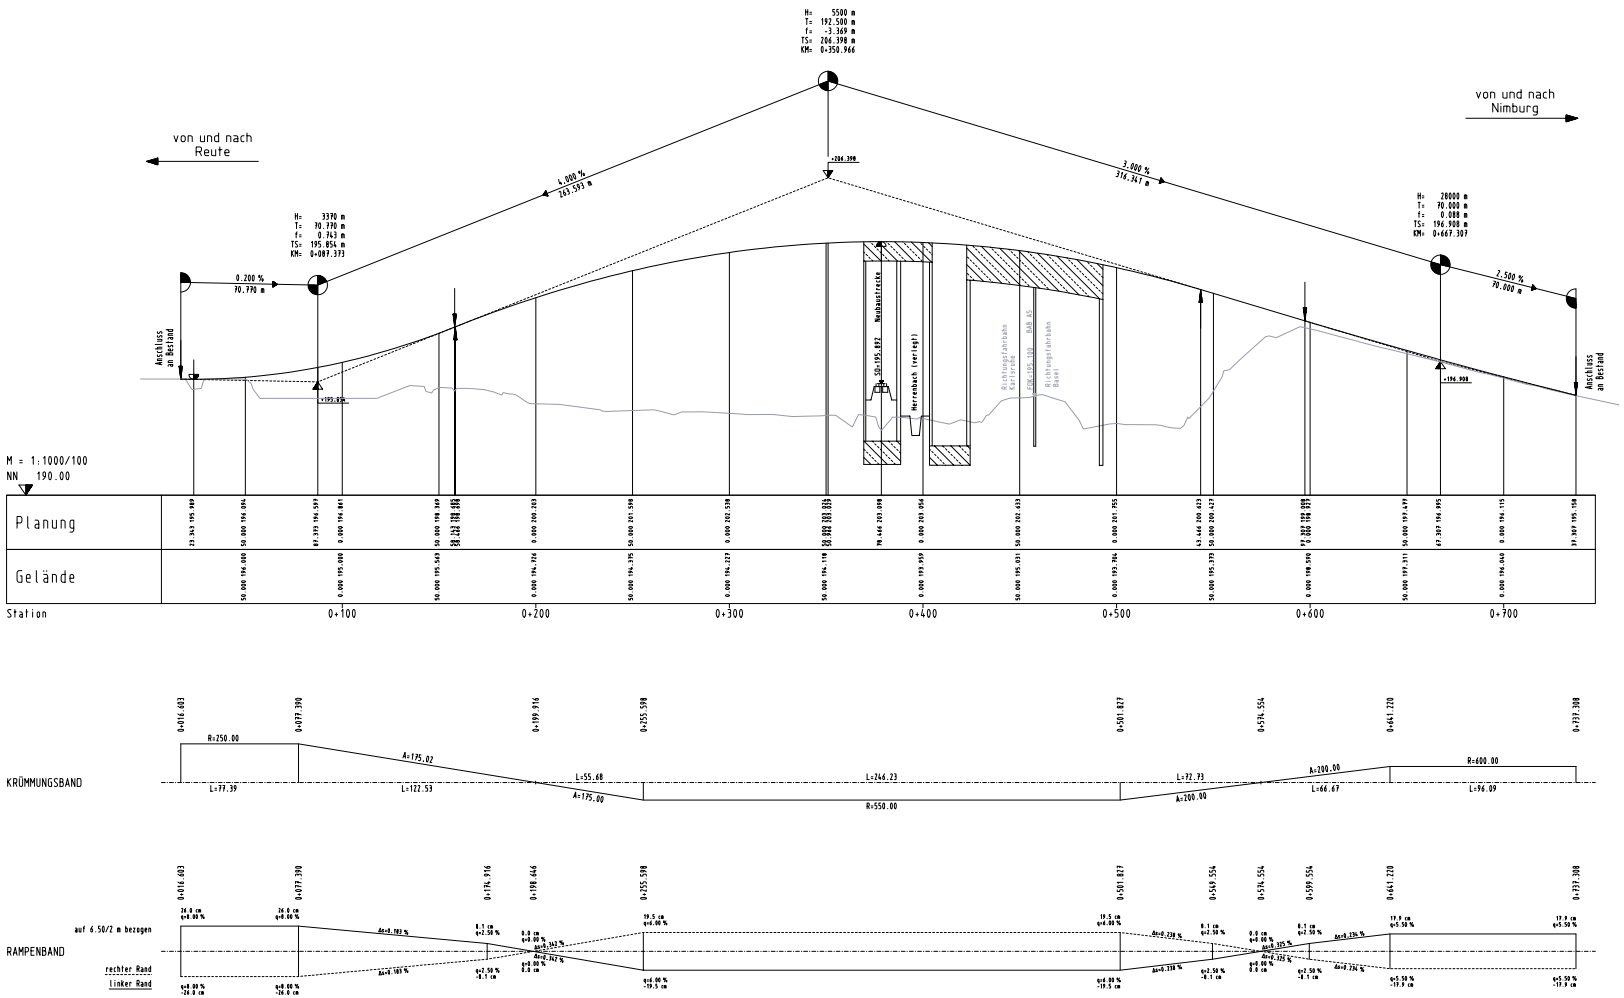

Ausbau- und Neubaustrecke Karlsruhe-Basel
PfA 8.1, Riegel – March

Die Bahn

NBS-km 184,500 bis NBS-km 195,889

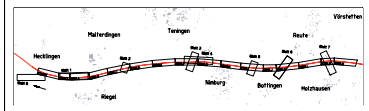

Bearbeitet im Auftrag der DB ProjektBau GmbH

Ingenieurgemeinschaft Schlüter-Plan – BGS INGENIEURSOZIETÄT

Projektbüro Karlsruhe
Kriegsstraße 37
76133 Karlsruhe
Telefon 0721/35 148-50
Telefax 0721/35 148-50

Karlsruhe, den 30.11.2006
Unterschrift: i.A.

Plan-Nr.
Auftrag-Nr.

	Datum	Name
Bearb.	05.04.	IV
Ger.	05.04.	IV
Gepr.	05.04.	Kam/Ih

Bauherr:
Die Bahn
DB Netz AG
Zentrale
Theodor-Heuss-Allee 7
60486 Frankfurt am Main

Baumanagement:
DB ProjektBau GmbH
Niederlassung Südwest
Projektzentrum Karlsruhe 1
(Großprojekte)
Schwarzwaldstraße 82
76137 Karlsruhe

Aufgestellt/Zur Vorlage beim EBA
Zeichnungsnummer:
Karlsruhe, den 30.11.2006
Unterschrift: i.V.
Geprüft:
Karlsruhe, den 30.11.2006
Unterschrift: i.A.

Höhenplan

SÜ K5130, NBS-km 193,453

Maßstab: 1:1000/1:100 | Anlage: 6 | Blatt 6 | Bl.

Zust.	Änderung	Datum	Name	Urspr.	Datum	Ers. f.	Ers. d.	E