



# Querschnitt NBS-km 195,100

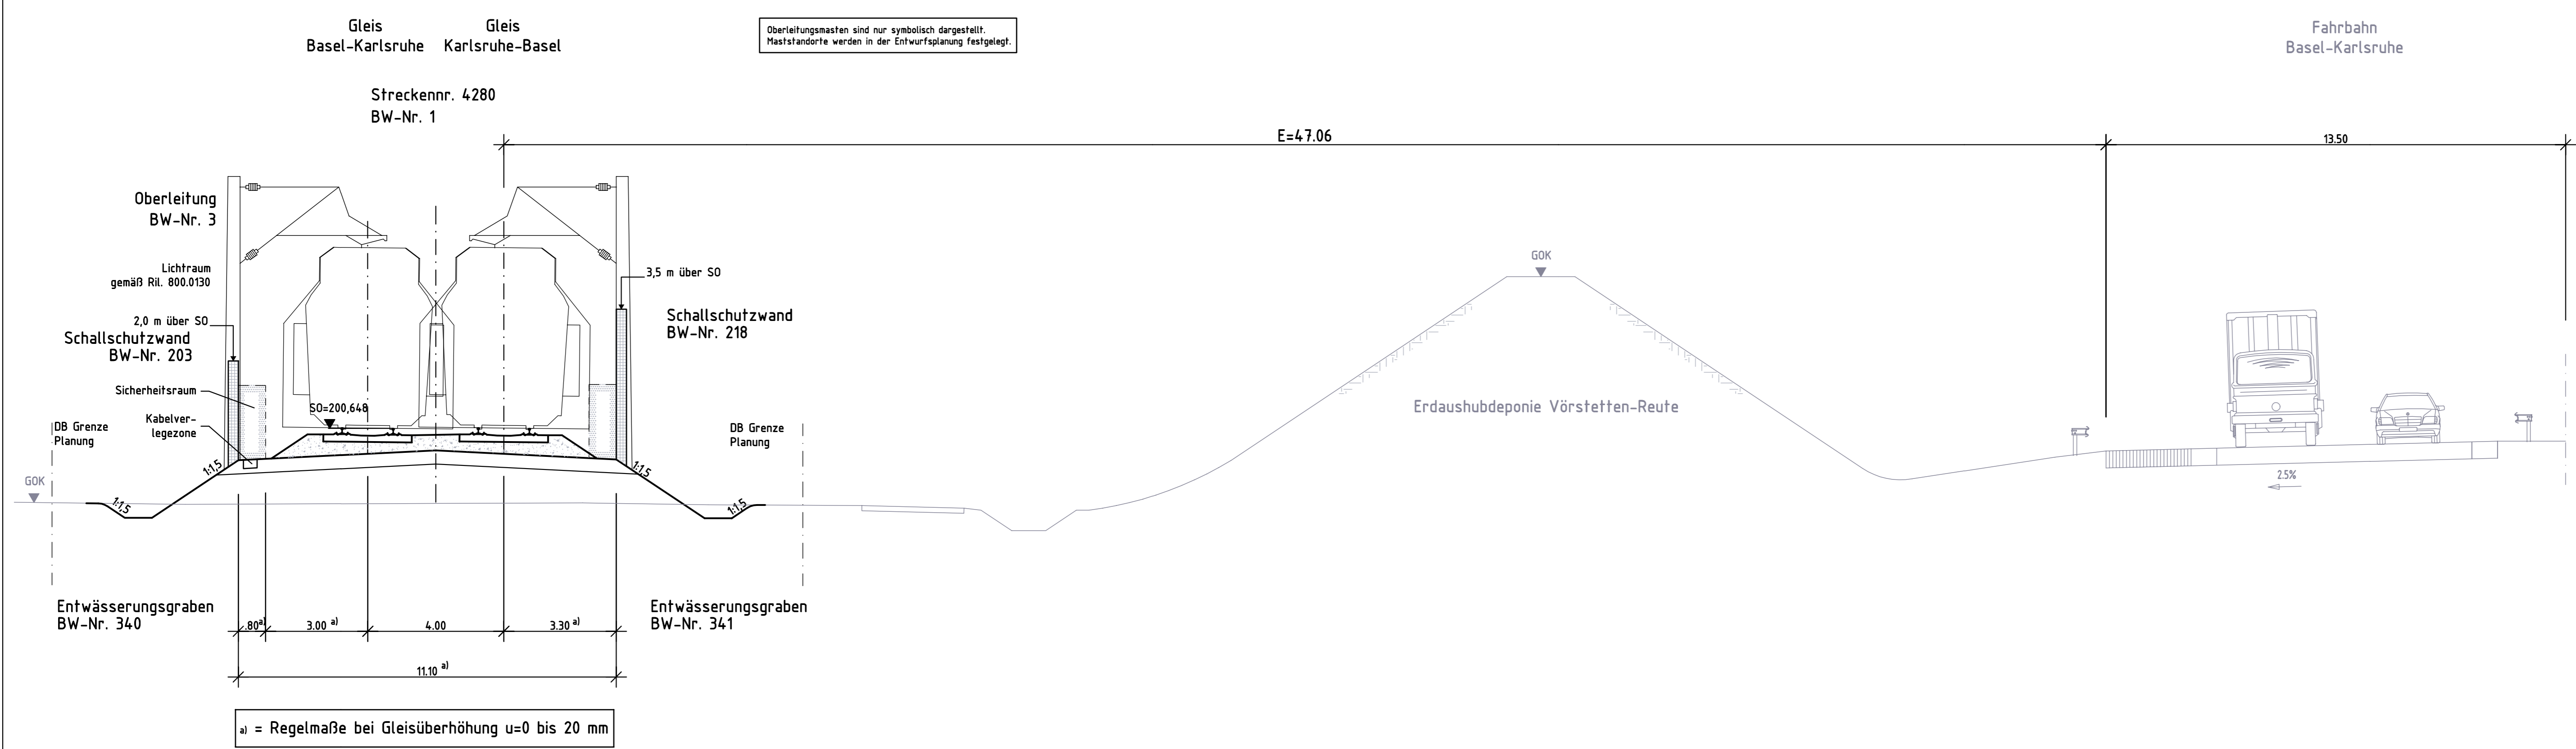

BAB A 5

Fahrbahn  
Basel-Karlsruhe

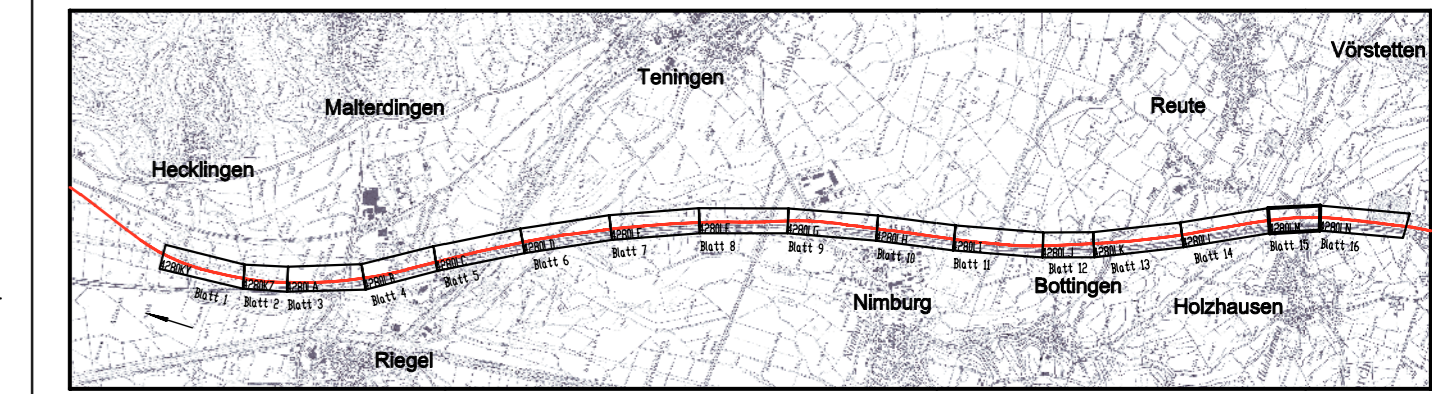

Bearbeitet im Auftrag der DB ProjektBau GmbH Ingenieurgesellschaft Schülter-Plan - Grontmij BGS		Karlsruhe, den 01.09.2008 Unterschrift: <i>I.A. Kasten</i>		Plan-Nr. Auftrag Nr.				
Schülter-Plan Ingenieurgesellschaft mbH	Grontmij BGS Ingenieurgesellschaft mbH	Projektbüro Karlsruhe Kriegsstraße 37 76133 Karlsruhe Telefon 0721/35448-30 Telefax 0721/35448-59	Karlsruhe, den 01.09.2008 Unterschrift: <i>I.A. Kasten</i>	Bearb. 05.04 Name Kmi				
Bauherr: <b>DB NETZE</b> DB Netz AG Zentrale Theodor-Heuss-Allee 7 60486 Frankfurt am Main				Datum 05.04 Name Pa				
Baumanagement: <b>DB ProjektBau GmbH</b> Niederlassung Südwest Projektzentrum Karlsruhe 1 (Großprojekte) Schwarzwaldstraße 82 76137 Karlsruhe				Gez. 05.04 Name Kam/Jh				
Aufgestellt/Zur Vorlage beim EBA freigegeben: Karlsruhe, den 01.09.2008 Unterschrift: I.V. <i>[Signature]</i> geprüft: Karlsruhe, den 01.09.2008 Unterschrift: I.A. <i>[Signature]</i>								
<b>Querprofil NBS-km 195,100</b>								
Maßstab: 1:100				Anlage: 7	Blatt 19 20 Bl.			
Zust.	Änderung	Datum	Name	Urspr.	Datum	Ers. f.	Ers.d.	E

a) = Regelmaße bei Gleisüberhöhung u=0 bis 20 mm