



# Querschnitt NBS-km 200,900 Wasserschutzzone III A

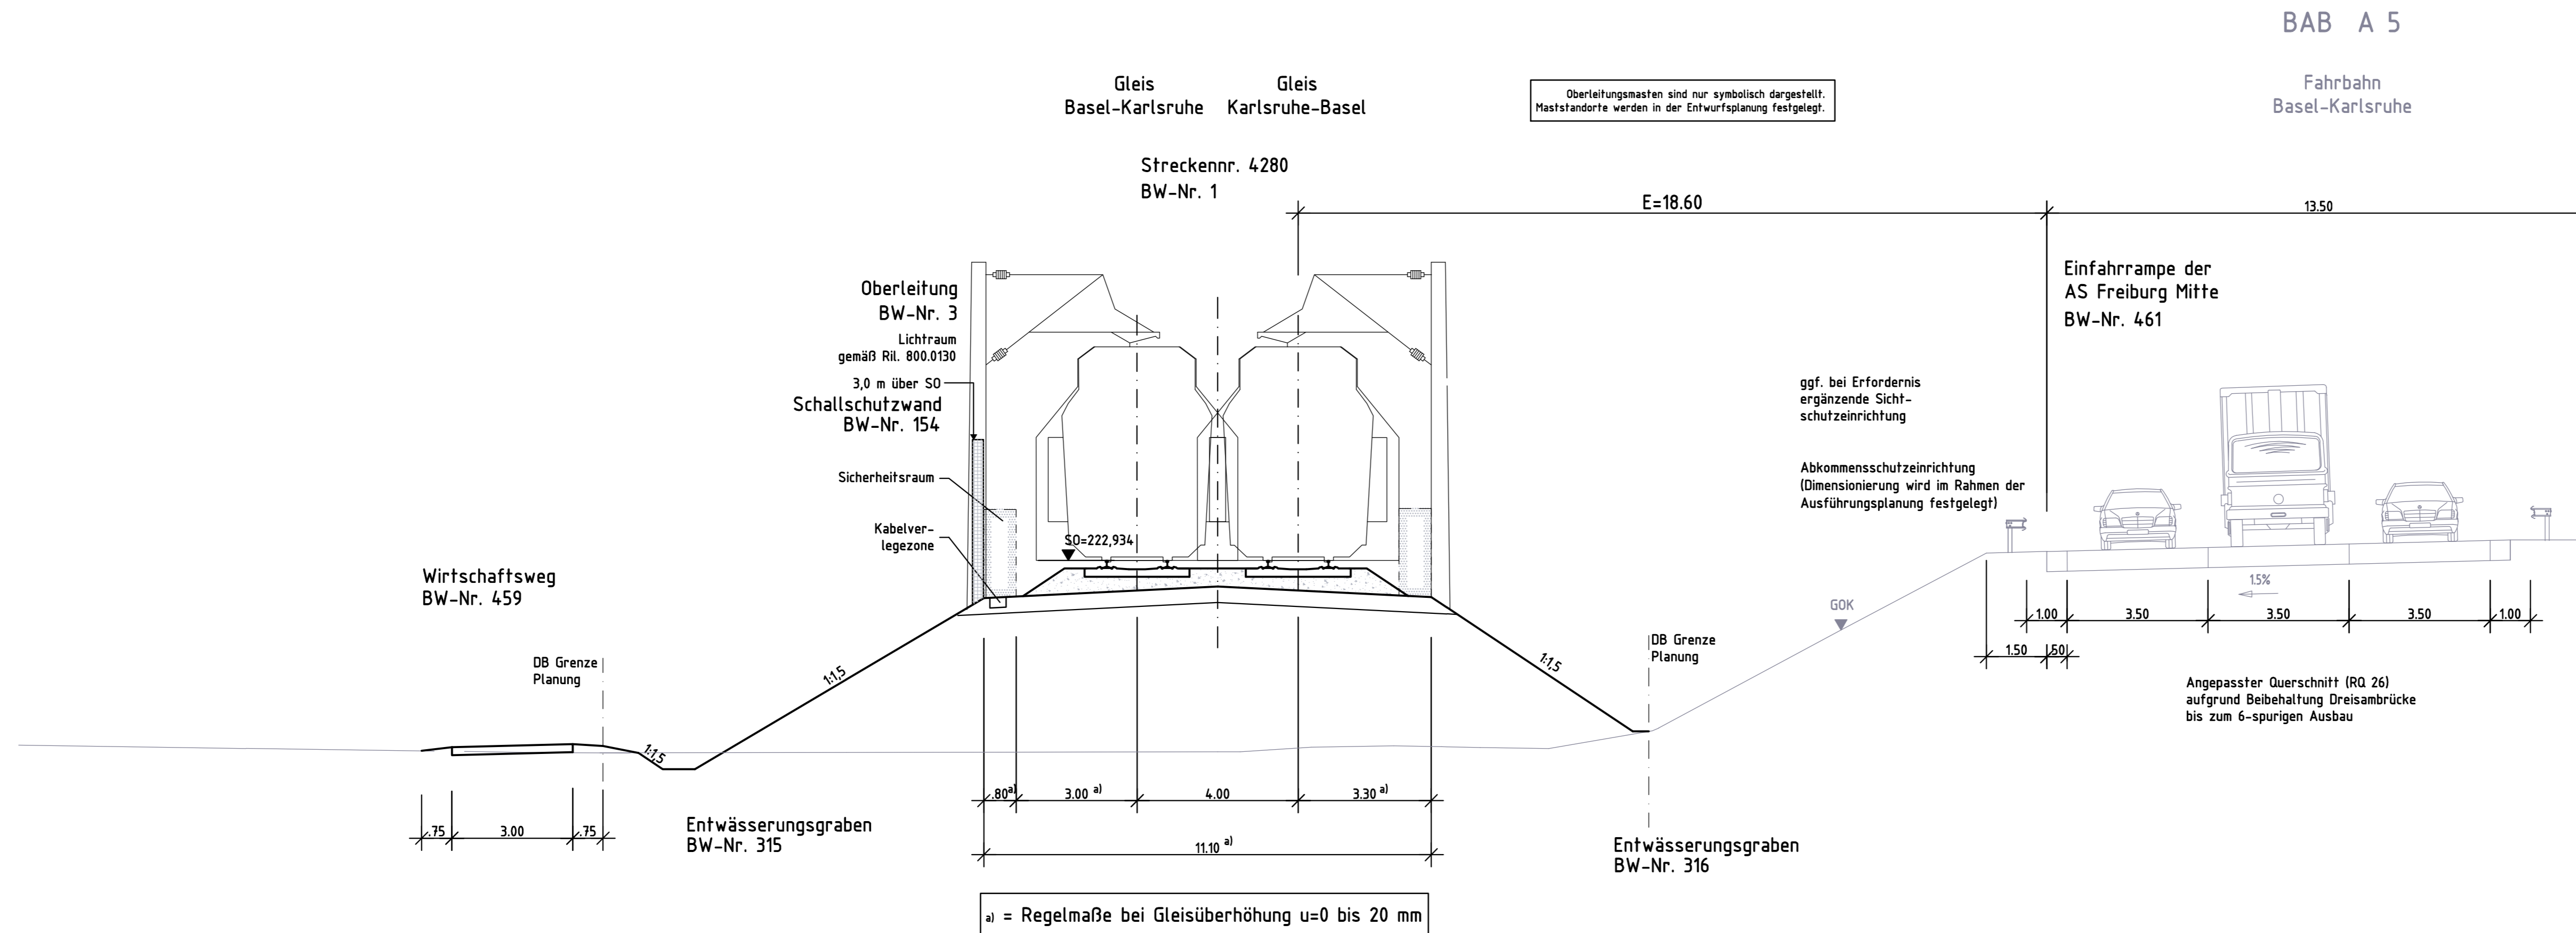

**Ausbau- und Neubaustrecke  
Karlsruhe-Basel  
PfA 8.2, Freiburg - Schallstadt**  
NBS-km 195,889 bis NBS-km 212,875

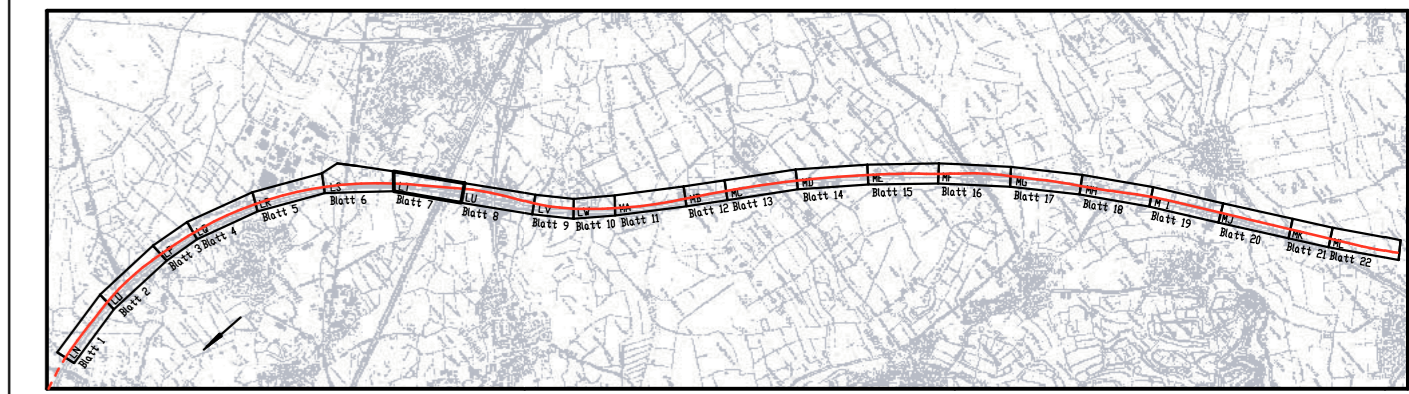

Bearbeitet im Auftrag der DB ProjektBau GmbH Ingenieurgesellschaft Schüller-Plan - Grontmij BGS Schüller-Plan Ingenieurgesellschaft mbH Darmstädter Landstraße 114 60598 Frankfurt am Main Telefon 069/968 857-0 Telefax 069/968 857-99		Grontmij BGS Ingenieurgesellschaft mbH Hanauer Landstraße 155-137 60314 Frankfurt am Main Telefon 069/959 21-0 Telefax 069/959 21-437		Frankfurt a.M., den 25.03.2009 Unterschrift i.A. <i>Kastner</i>	
<b>Bauherr:</b> <b>DB NETZE</b> DB Netz AG Zentrale Theodor-Heuss-Allee 7 60486 Frankfurt am Main		<b>Baumanagement:</b> <b>DB ProjektBau GmbH</b> Niederlassung Südwest Projektzentrum Karlsruhe 1 (Großprojekte) Schwarzwaldstraße 82 76137 Karlsruhe		Aufgestellt/Zur Vorlage beim EBA freigegeben: Karlsruhe, den 25.03.2009 Unterschrift: i.V. <i>Franke</i> geprüft: Karlsruhe, den 25.03.2009 Unterschrift: i.A. <i>Hörner</i>	
<b>Querprofil NBS-km 200,900</b>					
Maßstab: 1:100				Anlage: 7	
Blatt 10 28 Bl.		E			
Zust.	Änderung	Datum	Name	Urspr.	Datum