Querschnitt NBS-km 201,320

Wasserschutzzone III A

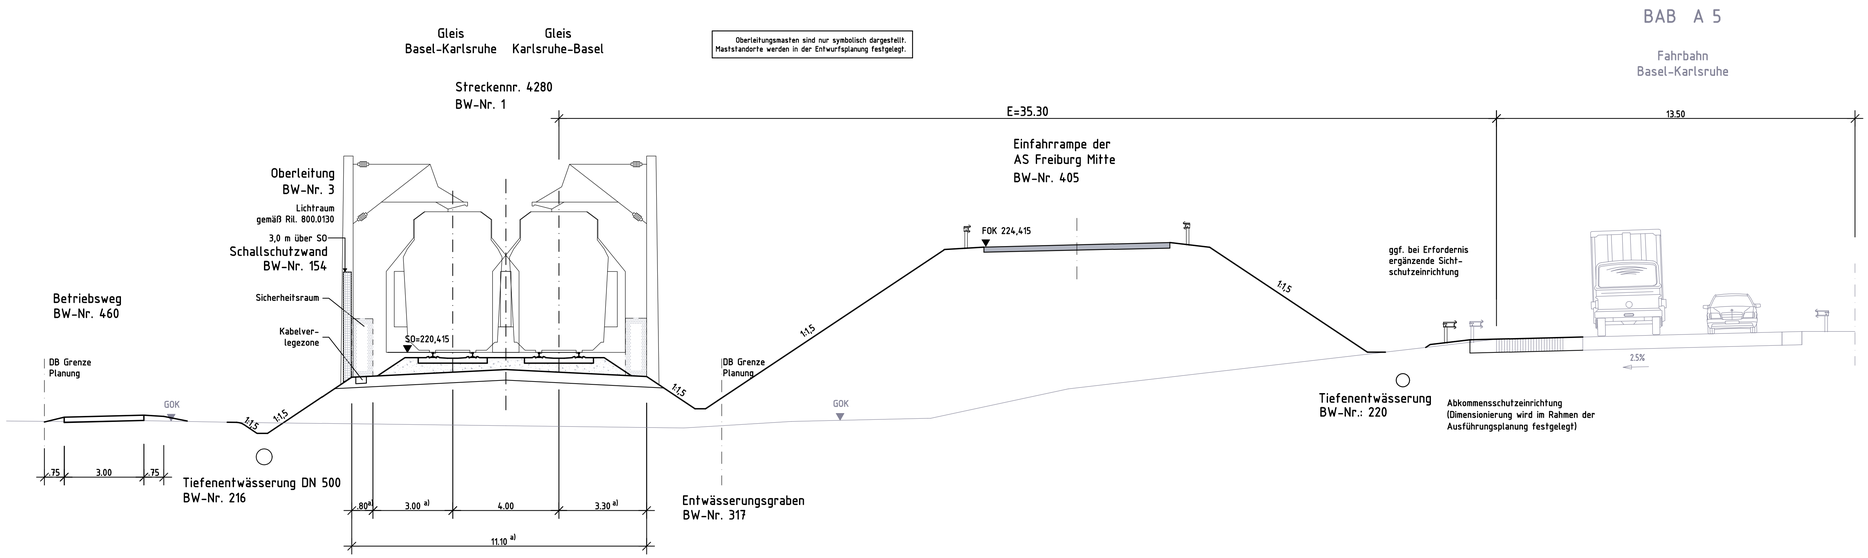

a) = Regelmaße bei Gleisüberhöhung u=0 bis 20 mm

Ausbau- und Neubaustrecke
Karlsruhe-Basel
PfA 8.2, Freiburg - Schallstadt

NBS-km 195,889 bis NBS-km 212,875

DB NETZE

Bearbeitet im Auftrag der DB ProjektBau GmbH

Ingenieurgemeinschaft
Schüßler-Plan - Grontmij BGS

Schüßler-Plan Ingenieurgesellschaft mbH
Darmstädter Landstraße 114
60598 Frankfurt am Main
Telefon 069/968 857-0
Telefax 069/968 857-99

Grontmij BGS Ingenieurgesellschaft mbH
Hanauer Landstraße 135-137
60314 Frankfurt am Main
Telefon 069/959 21-0
Telefax 069/959 21-437

Frankfurt a.M., den 25.03.2009
Unterschrift
i.A.

Auftrag Nr.		
	Datum	Name
Bearb.	07.06	Kmi/Sfi
Gez.	07.06	Pa/Chh
Gepr.	07.06	Kam/BG

Bauherr:
DB NETZE

DB Netz AG
Zentrale
Theodor-Heuss-Allee 7
60486 Frankfurt am Main

Baumanagement:
DB ProjektBau GmbH
Niederlassung Südwest
Projektzentrum Karlsruhe 1
(Großprojekte)
Schwarzwaldstraße 82
76137 Karlsruhe

Aufgestellt/Zur Vorlage beim EBA
freigegeben:
Karlsruhe, den 25.03.2009
Unterschrift: i.V.
geprüft:
Karlsruhe, den 25.03.2009
Unterschrift: i.A.

Querprofil
NBS-km 201,320

Maßstab: 1:100

Anlage: 7

Blatt 11 / 28 Bl.

Zust.	Änderung	Datum	Name	Urspr.	Datum:	Ers. f.	Ers.d.	E