


**Ausbau- und Neubaustrecke**
**Karlsruhe–Basel**
**PfA 8.2, Freiburg – Schallstadt**
NBS-km 195,889 bis NBS-km 212,875

DB NETZE

Blatt 1

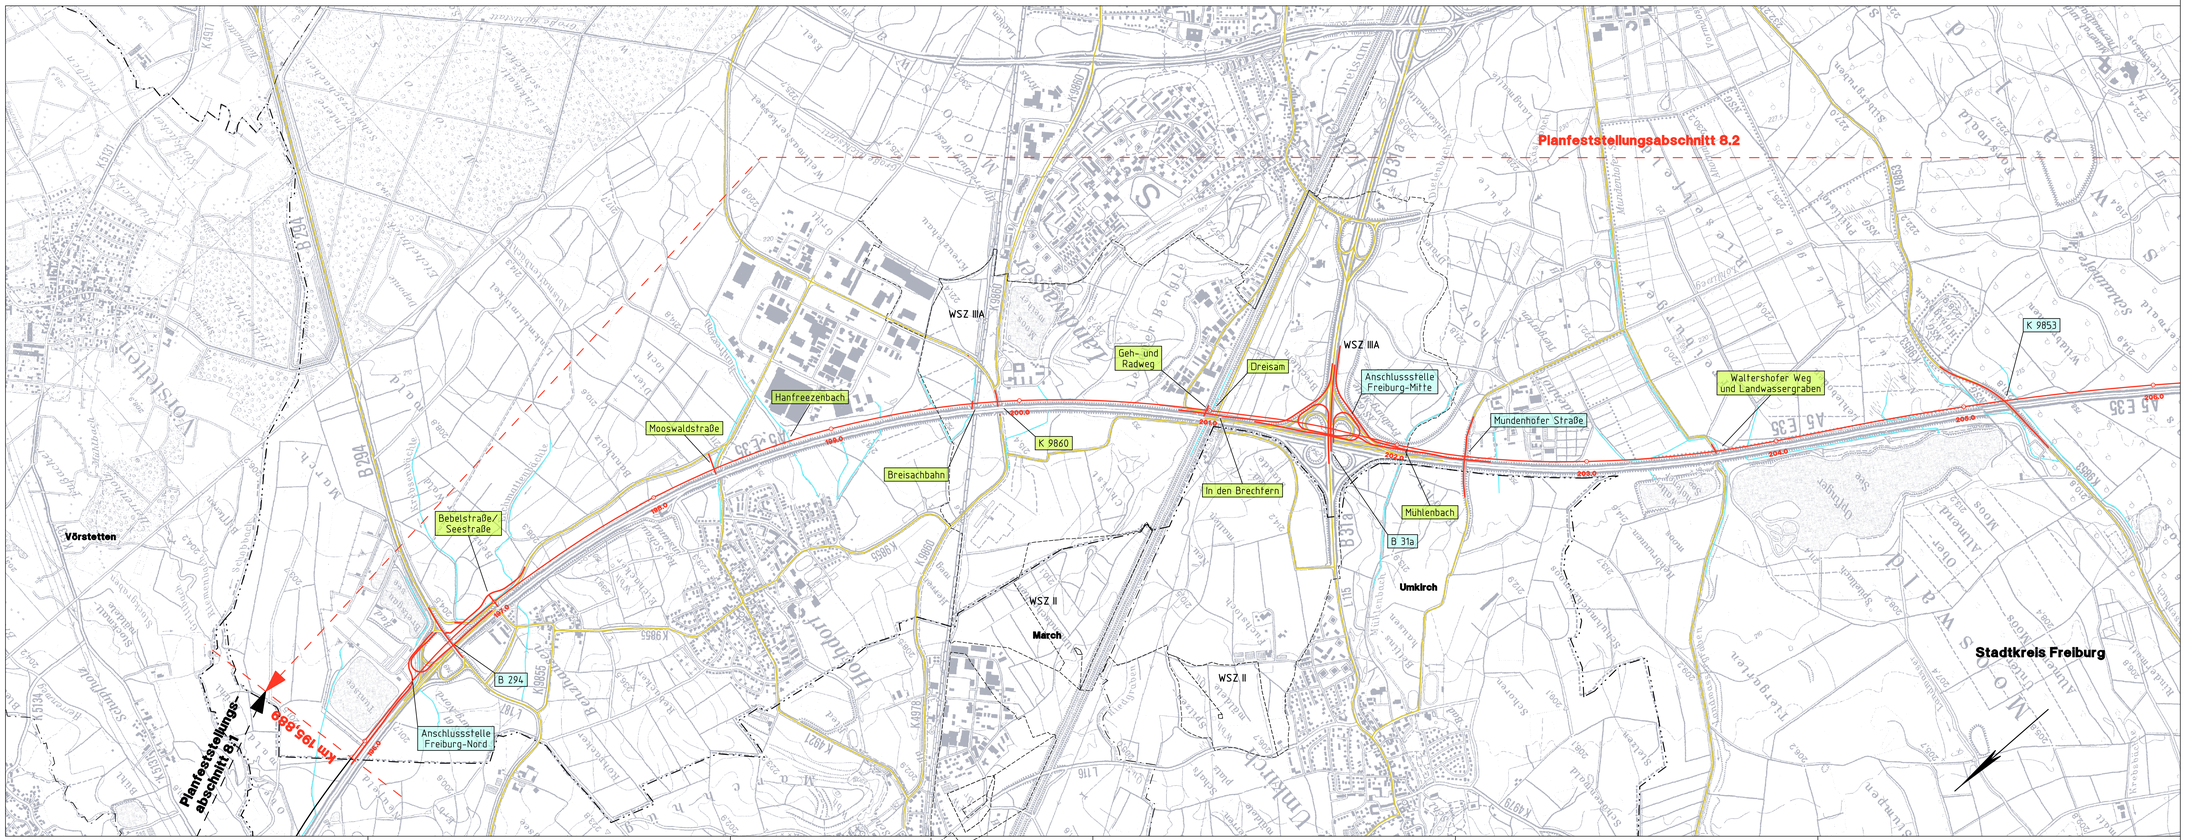


Bearbeitet im Auftrag der DB ProjektBau GmbH
Ingenieurgemeinschaft Schaller-Plan – Grontmij BGS

Schaller-Plan Ingenieurgesellschaft mbH
Darmstädter Landstraße 114
60598 Frankfurt am Main
Telefax 069/960 87-199
Telefon 069/960 87-0

Grontmij BGS Ingenieurgesellschaft mbH
Hahnstr. Landstraße 175-177
60314 Frankfurt am Main
Telefax 069/943 21-111
Telefon 069/943 21-0

Frankfurt a.M., den 25.03.2009
Unterschrift: i.A.

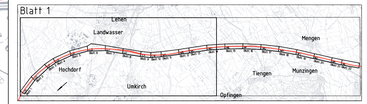Plan-Nr.
Auftrag-Nr.

| | Datum | Name |
|---|---|---|
| Bearb. | 07.06 | CPK/SKL |
| Ger. | 07.06 | Pa/Bd |
| Gepr. | 07.06 | Kam |

Bauherr:
DB NETZE
DB Netz AG
Zentrale
Theodor-Heuss-Allee 7
60486 Frankfurt am Main

Baumanagement:
DB ProjektBau GmbH
Niederlassung Südwest
Projektzentrum Karlsruhe 1
Technik/Trasse
Scheibenwaldstraße 82
76133 Karlsruhe

Aufgestellt/Zur Vorlage beim EBA
Karlsruhe, den 25.03.2009
Unterschrift i.V.
gezeichnet
Karlsruhe, den 25.03.2009
Unterschrift: i.A.

# Übersichtsplan

NBS-km 195,889 bis NBS-km 206,140

Maßstab: 1 : 10.000
Anlage: 2.2
Blatt 1 / 2 fB

| Kurz | Änderung | Datum | Name | Ursprung | Datum | Ers. f. | Ers. d. |
|---|---|---|---|---|---|---|---|
| | | | | | | | |

V:\PFA_8_2\ÜBERSICHT\ 1:10000.DGN