


# GEMARKUNG NEUERSHAUSEN GEWANN OBERER STEINENWEG

MASSTAB 1:1000

## ERLÄUTERUNG

-  ÖFFENTLICHE STRASSEN UND PLÄTZE
-  NICHT ÜBERBAUBARE FLÄCHEN
-  BESTEHENDE GEBÄUDE
-  FLÄCHEN MIT LEITUNGSRECHT
-  FLÄCHEN MIT HÖHENBESCHRÄNKUNG
-  ZUM ABRUCH VORGESEHEN
-  SICHTFLÄCHE
-  NEUFESTZUSTELLENDEN BAUGRENZEN
-  NEUFESTZUSTELLENDEN STRASSENBEGRENZUNGSLINIEN
-  GEWERBEGEBIET
-  GRENZE DES PLANUNGSGEBIETES
-  ORTSDURCHFARTSGRENZE

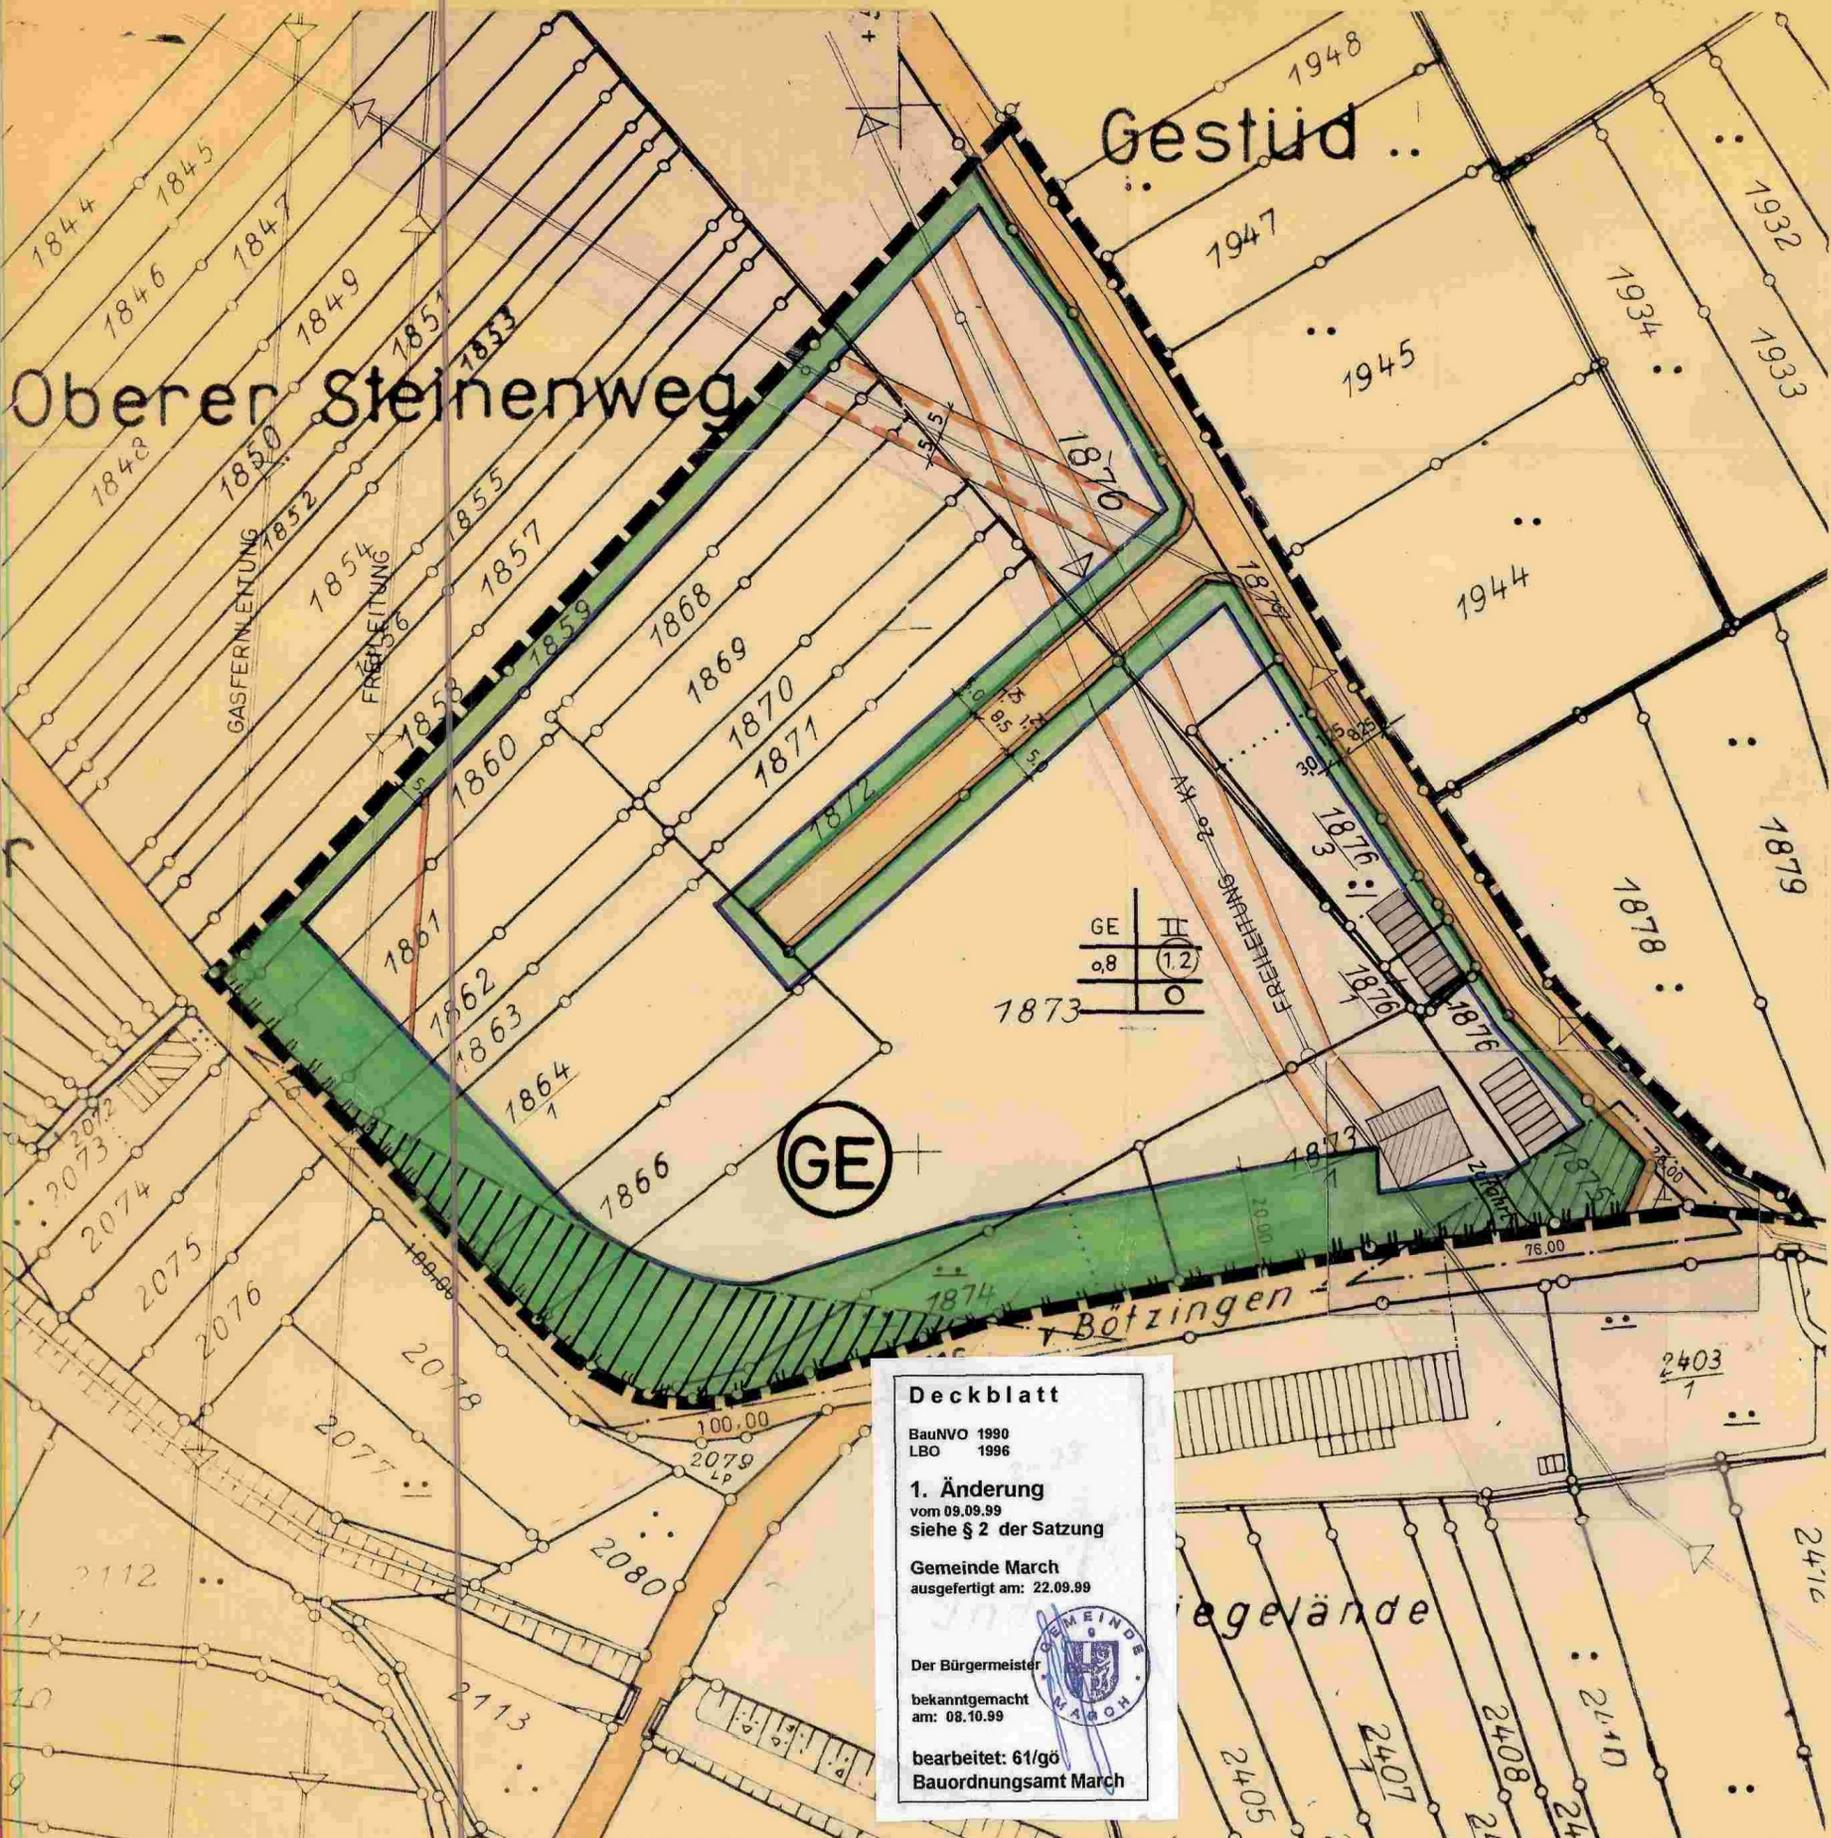

**Deckblatt**  
 BauNVO 1990  
 LBO 1996  
**1. Änderung**  
 vom 09.09.99  
 siehe § 2 der Satzung  
 Gemeinde March  
 ausgefertigt am: 22.09.99  
 Der Bürgermeister  
 bekanntgemacht  
 am: 08.10.99  
 bearbeitet: 61/gö  
 Bauordnungsamt March

NEUERSHAUSEN 29. JULI 1970  
 DAS BÜRGERMEISTERAMT:  
 DER PLANER:



DIPL. ING. KLAUS GOTTSCHALL/FREIER ARCHITEKT BDA  
 78 FREIBURG, BR./FALKENSTEINSTR. 2/TELEFON 32918  
*Klaus Gottschall*