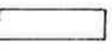
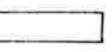
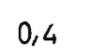


Gemeinde Holzhausen

Teilbebauungsplan Gewann „Pflugswaide“ M. 1:1000 Gestaltungsplan

Zeichenerklärung:

-  Bestehende Gebäude
-  Geplantes Gewerbegebiet
-  Öffentliche Strassenflächen
-  Nicht überbaubare Grundstücksflächen
-  Offene Wasserläufe
-  Grundflächenzahl
-  Neue Grundstücksgrenzen
-  Grenze des Planungsgebietes

Holzhausen, den 25. Jan. 1966

Das Bürgermeisteramt



Freiburg, den

Der Planfertiger
Ing.-Büro für Vermessung
FRITZ RAPPO
Freiburg im Breisgau
Sedanstraße 22 - Telefon 35



Das Amtsblatt der Gemeinde Holzhausen vom 9. Dez. 1966 wurde über Genehmigung Teilbebauungsplanes für das Gewann Pflugswaide (Gewerbegebiet) öffentlich bekannt gemacht. Der Teilbebauungsplan für das Gewann Pflugswaide (Gewerbegebiet) hat der Zeit vom 9. Dez. bis 24. Dezember auf dem Bürgermeisteramt während den üblichen Dienststunden öffentlich ausgestellt.

Holzhausen, den 10. Jan. 1966
Das Bürgermeisteramt.



Der Bebauungsplan der Gemeinde Holzhausen in Gewann „Pflugswaide“ wird hiermit gemäß § 11 des Bundesbaugesetzes vom 29. Juni 1966 (Ges.-Bl. I S. 341) i. V. m. § 2 Abs. 2 der zweiten Verordnung der Landesregierung Baden-Württemberg zur Durchführung des Bundesbaugesetzes vom 27. Juni 1961 (Ges.-Bl. S. 207) genehmigt.

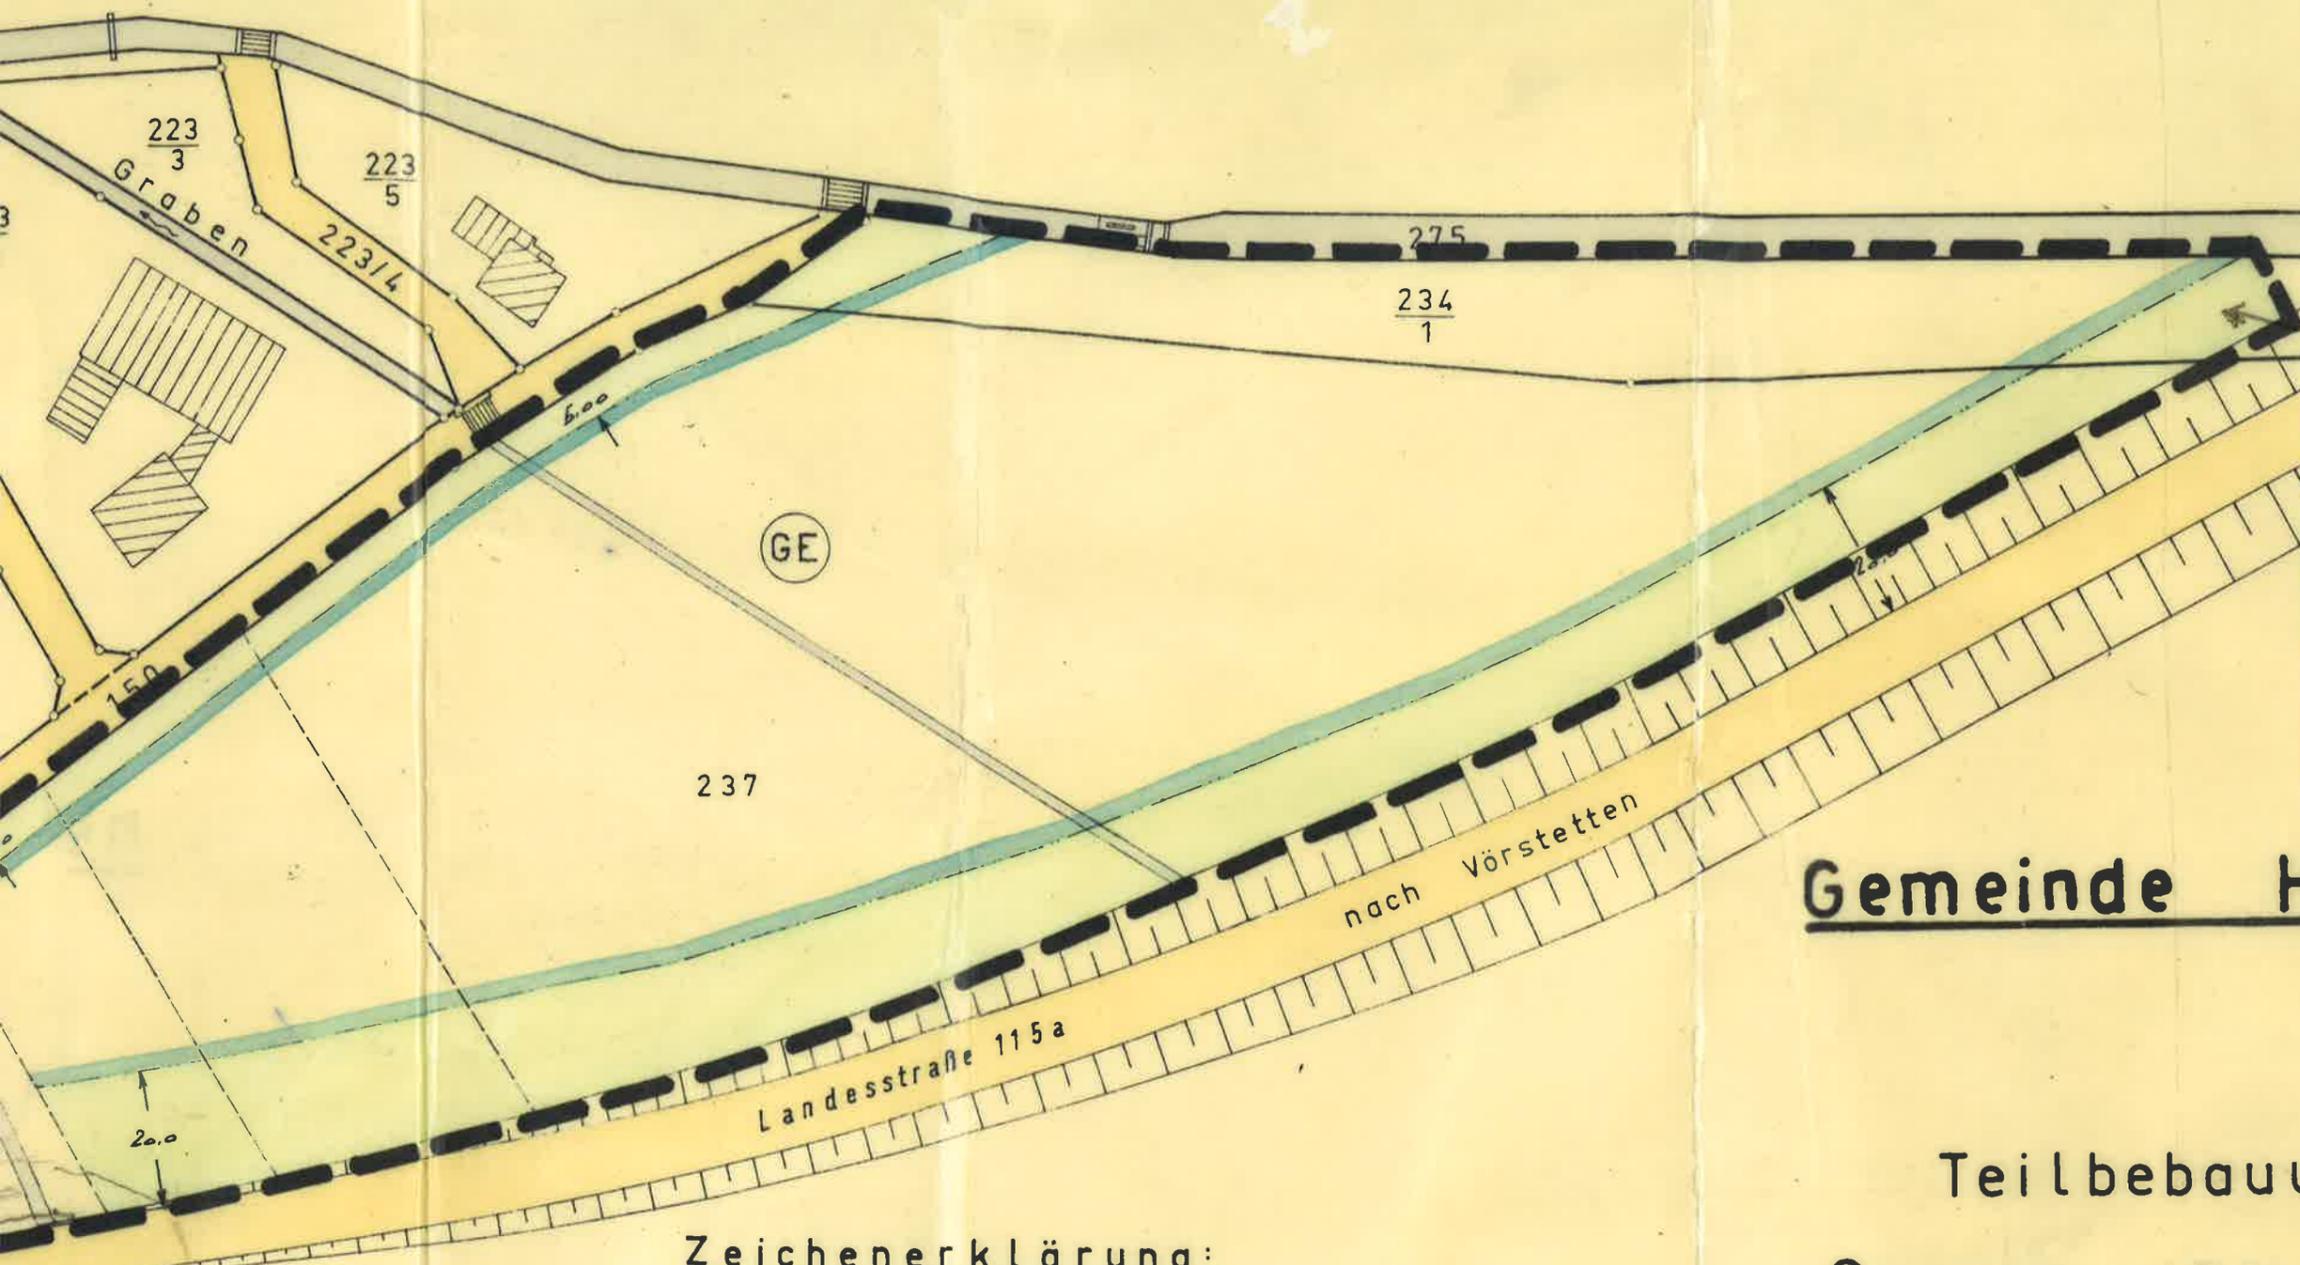
Freiburg, den 29. Nov. 1966

Landratsamt - Abt. Va.
in Vertretung

F. Buchheit
Buchheit

Anlage : 3

Ausfertigung : 1



Deckblatt

BauNVO 1990
LBO 1996

1. Änderung
vom 09.09.99
siehe § 2 der Satzung

Gemeinde March
ausgefertigt am: 22.09.99

Der Bürgermeister

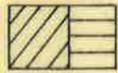
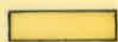
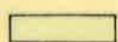
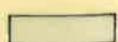
bekanntgemacht
am: 08.10.99

bearbeitet: 61/gö
Bauordnungsamt March

Gemeinde Holzhausen

Teilbebauungsplan
Gewann „Pflugswaide“
M. 1:1 000
Strassenbegrenzungs-
und
Baulinienplan

Zeichenerklärung:

-  Bestehende Gebäude
-  Geplantes Gewerbegebiet
-  Öffentliche Strassenflächen
-  Nicht überbaubare Grundstücksflächen
-  Offene Wasserläufe
-  Baugrenze
-  Grenze des Planungsgebietes

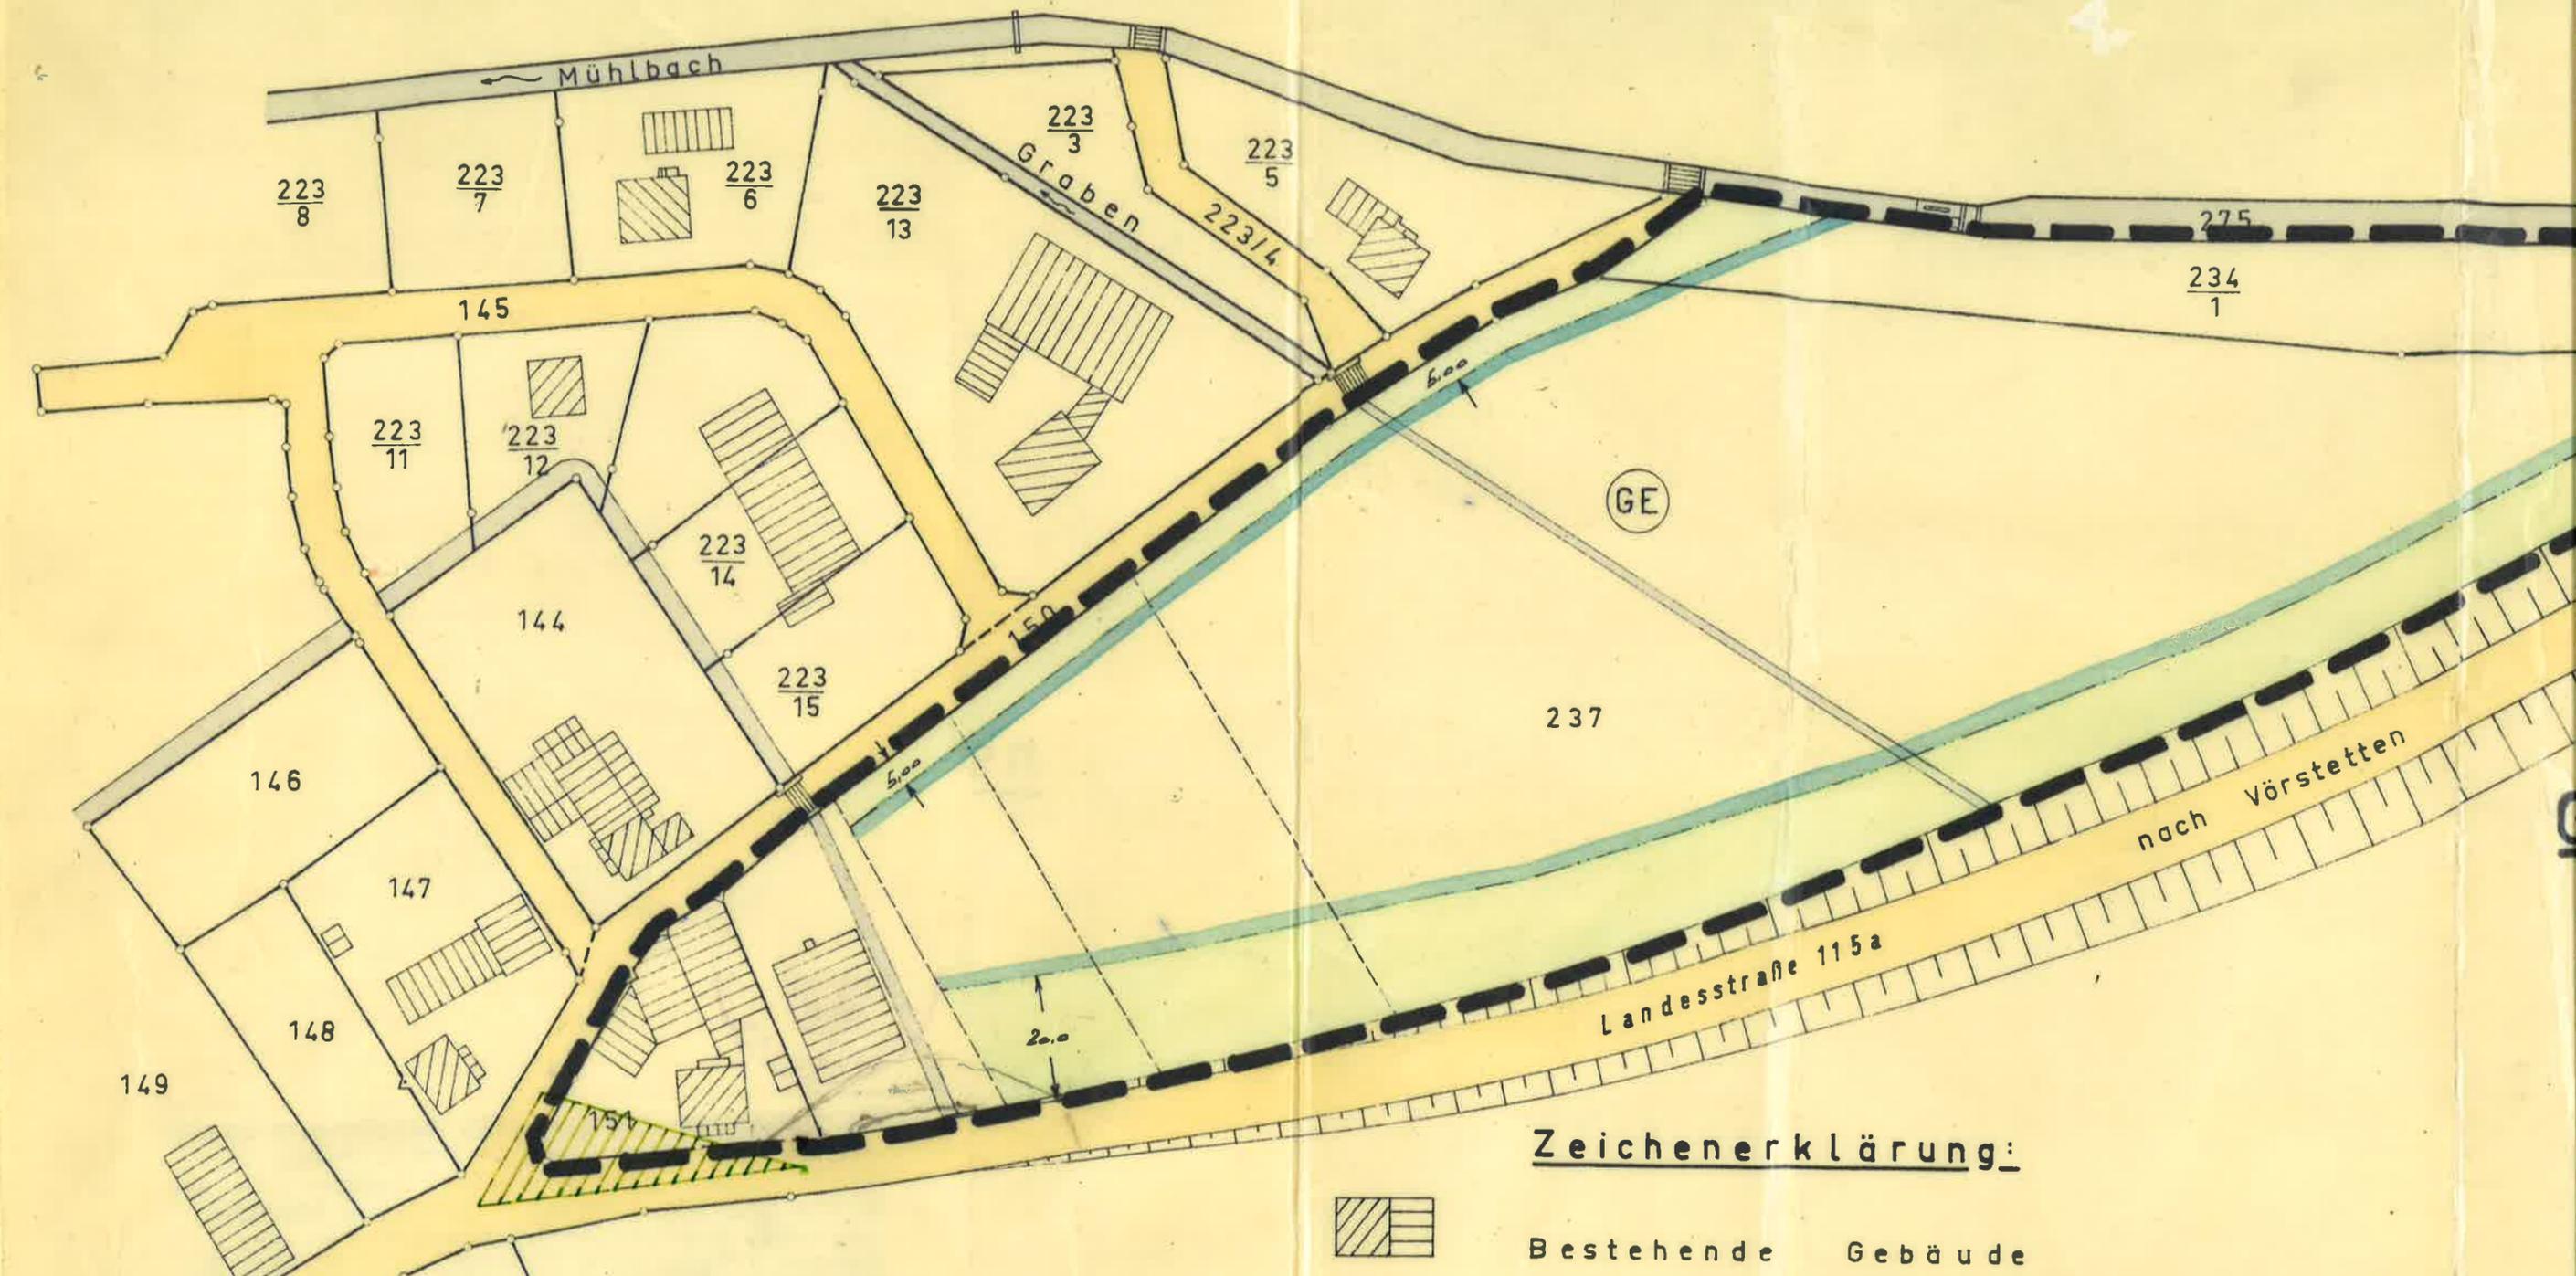
Holzhausen, den 25. Jan. 1966

Freiburg, den 25. Jan. 1966

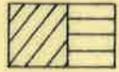
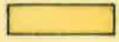
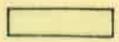
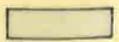
Das Bürgermeisteramt:

Der Planfertiger:

Ing.-Büro für Vermessung
FRITZ RAPPOLD
Freiburg im Breisgau
Sodenstraße 22, Telefon 2222



Zeichenerklärung:

-  Bestehende Gebäude
-  Geplantes Gewerbegebiet
-  Öffentliche Strassenflächen
-  Nicht überbaubare Grundstücksflächen
-  Offene Wasserläufe
-  Baugrenze
-  Grenze des Planungsgebietes



Holzha
Das B