

WA	I
0.4	0.4
0°	0

WA	I
0.4	0.4
25°-30°	0


WA	II
0.4	0.8
28°-32°	0

WA	I
0.4	0.5
36°-48°	0

MI	II
0.4	0.8
28°-32°	0

WA	II
0.4	0.8
28°-32°	0

WA	I
0.4	0.5
48°-52°	0

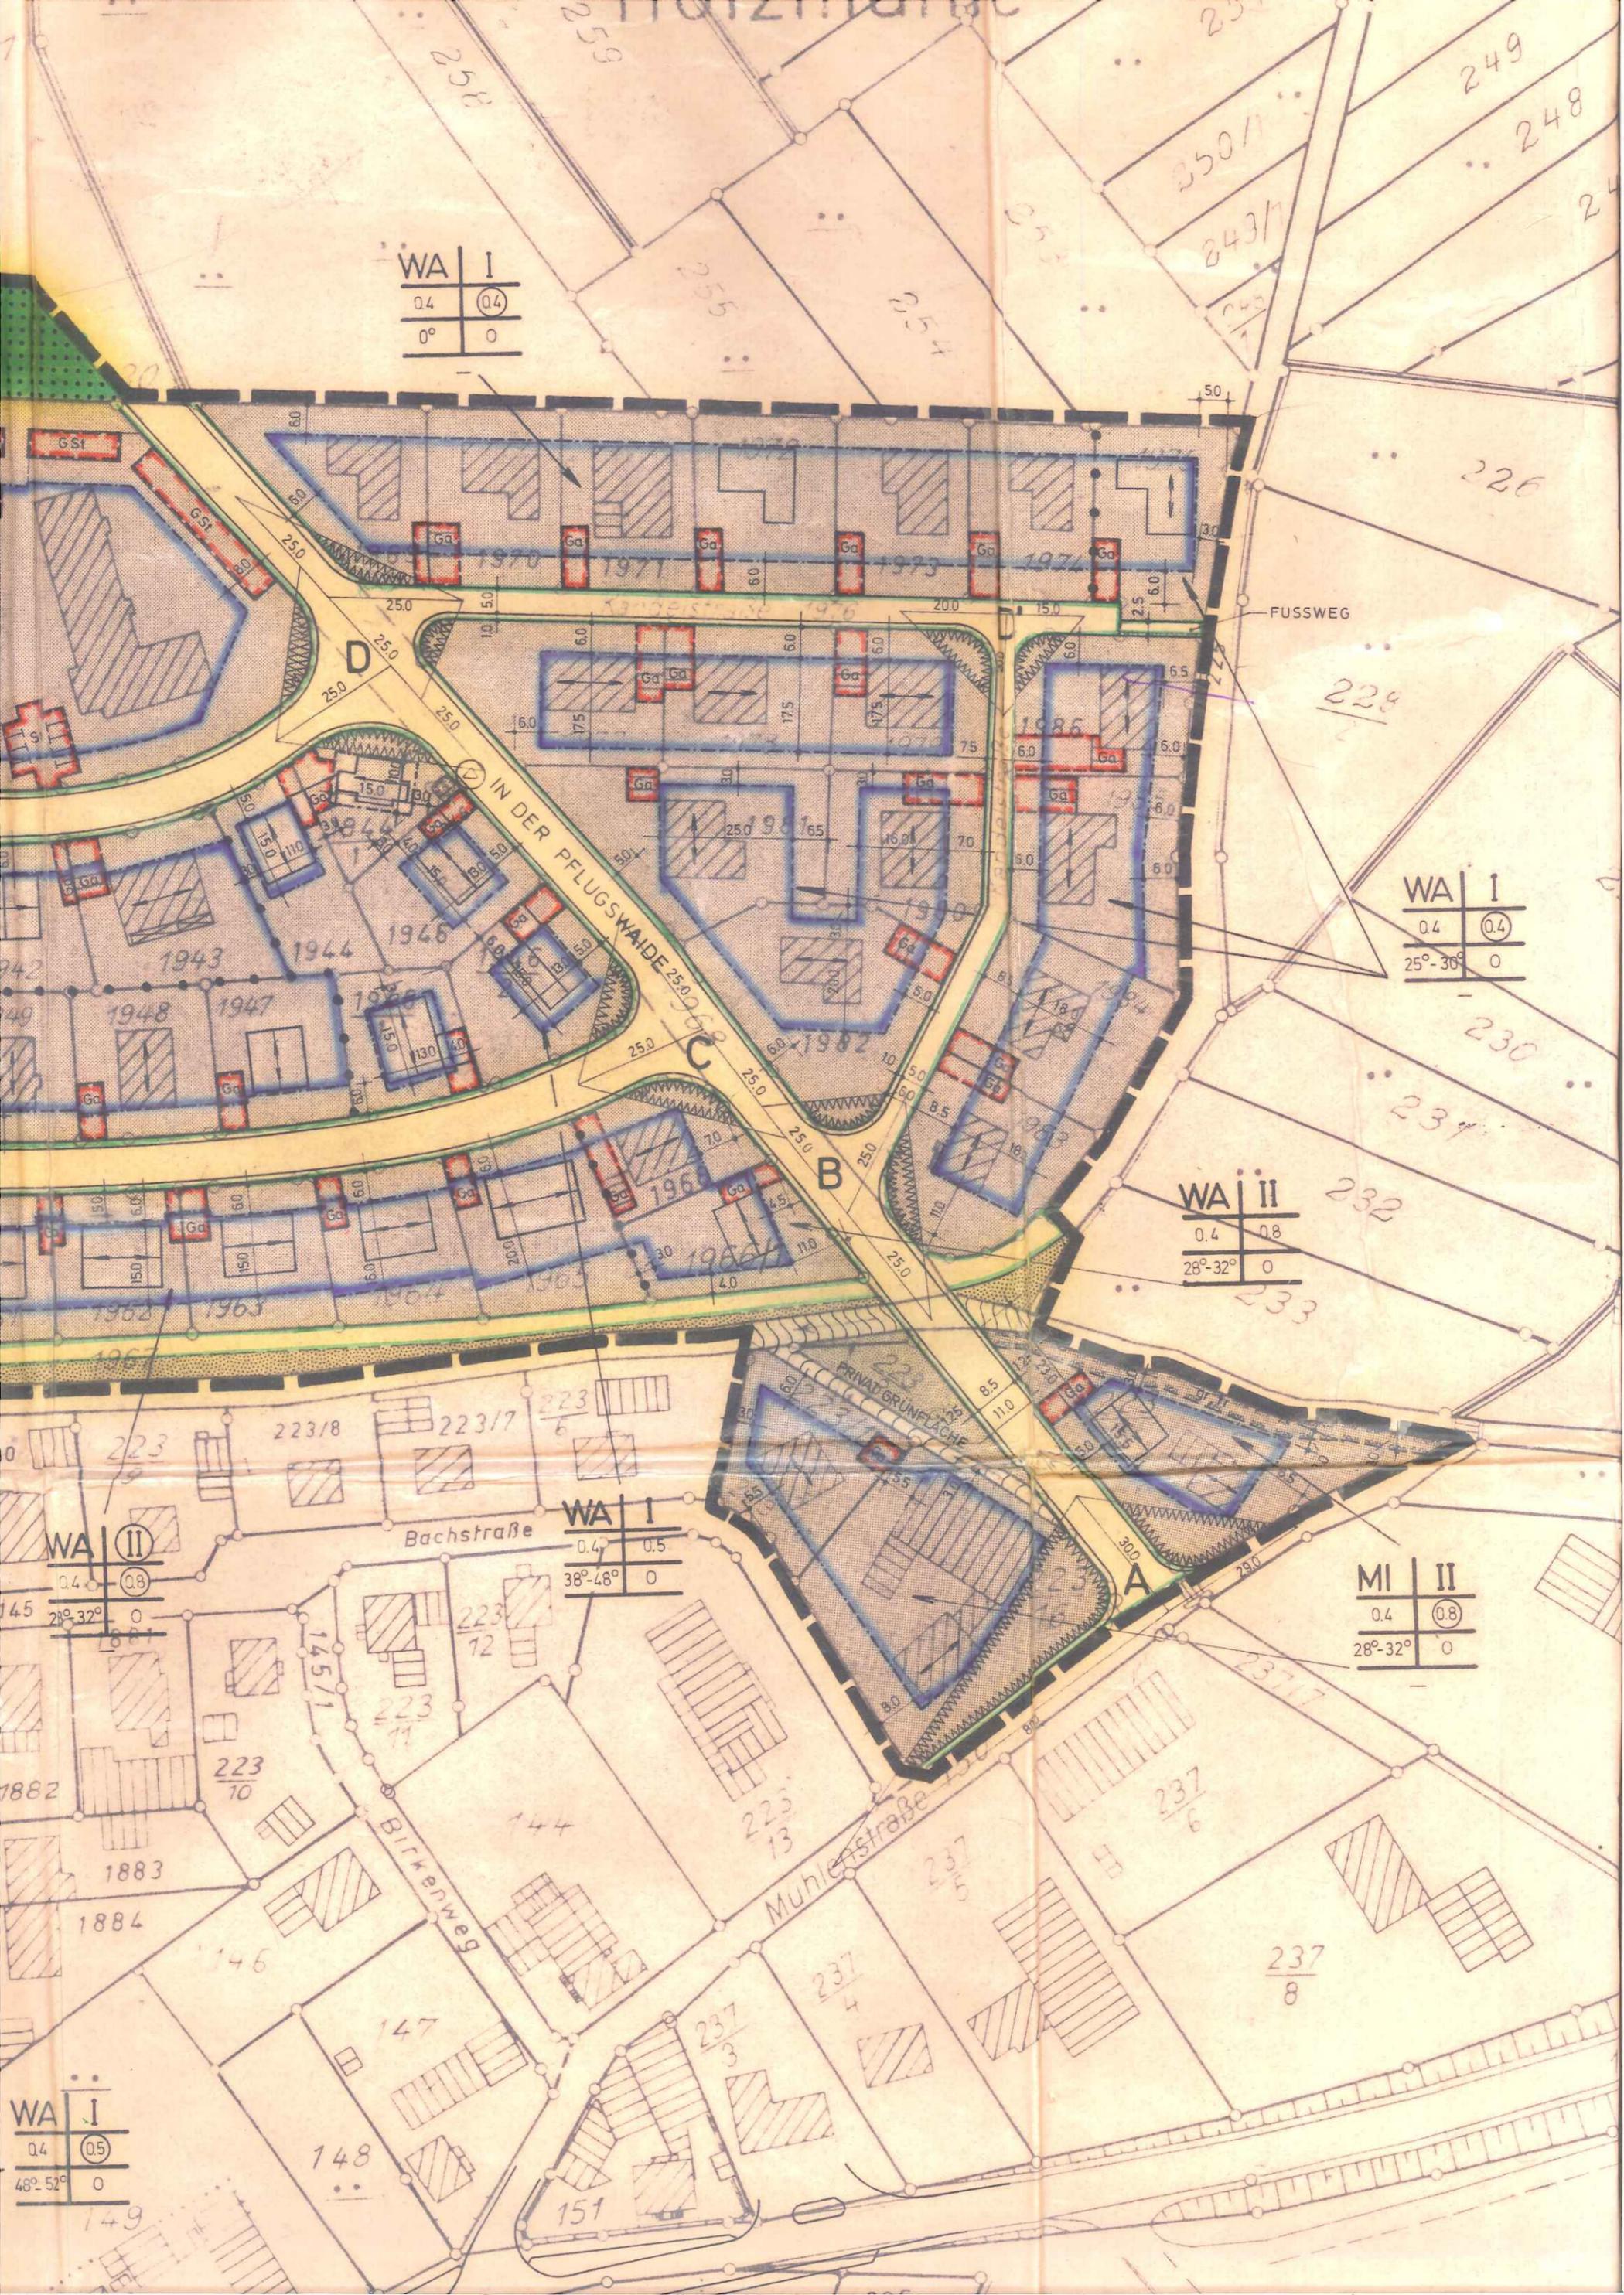

WA	I
0.4	0.4
0°	0


WA	II
0.4	0.8
28°-32°	0

WA	I
0.4	0.4
48°-52°	0

MD	II
0.4	0.8
28°-32°	0

WA	II
0.4	0.8
28°-32°	0

WA	I
0.4	0.5
38°-48°	0

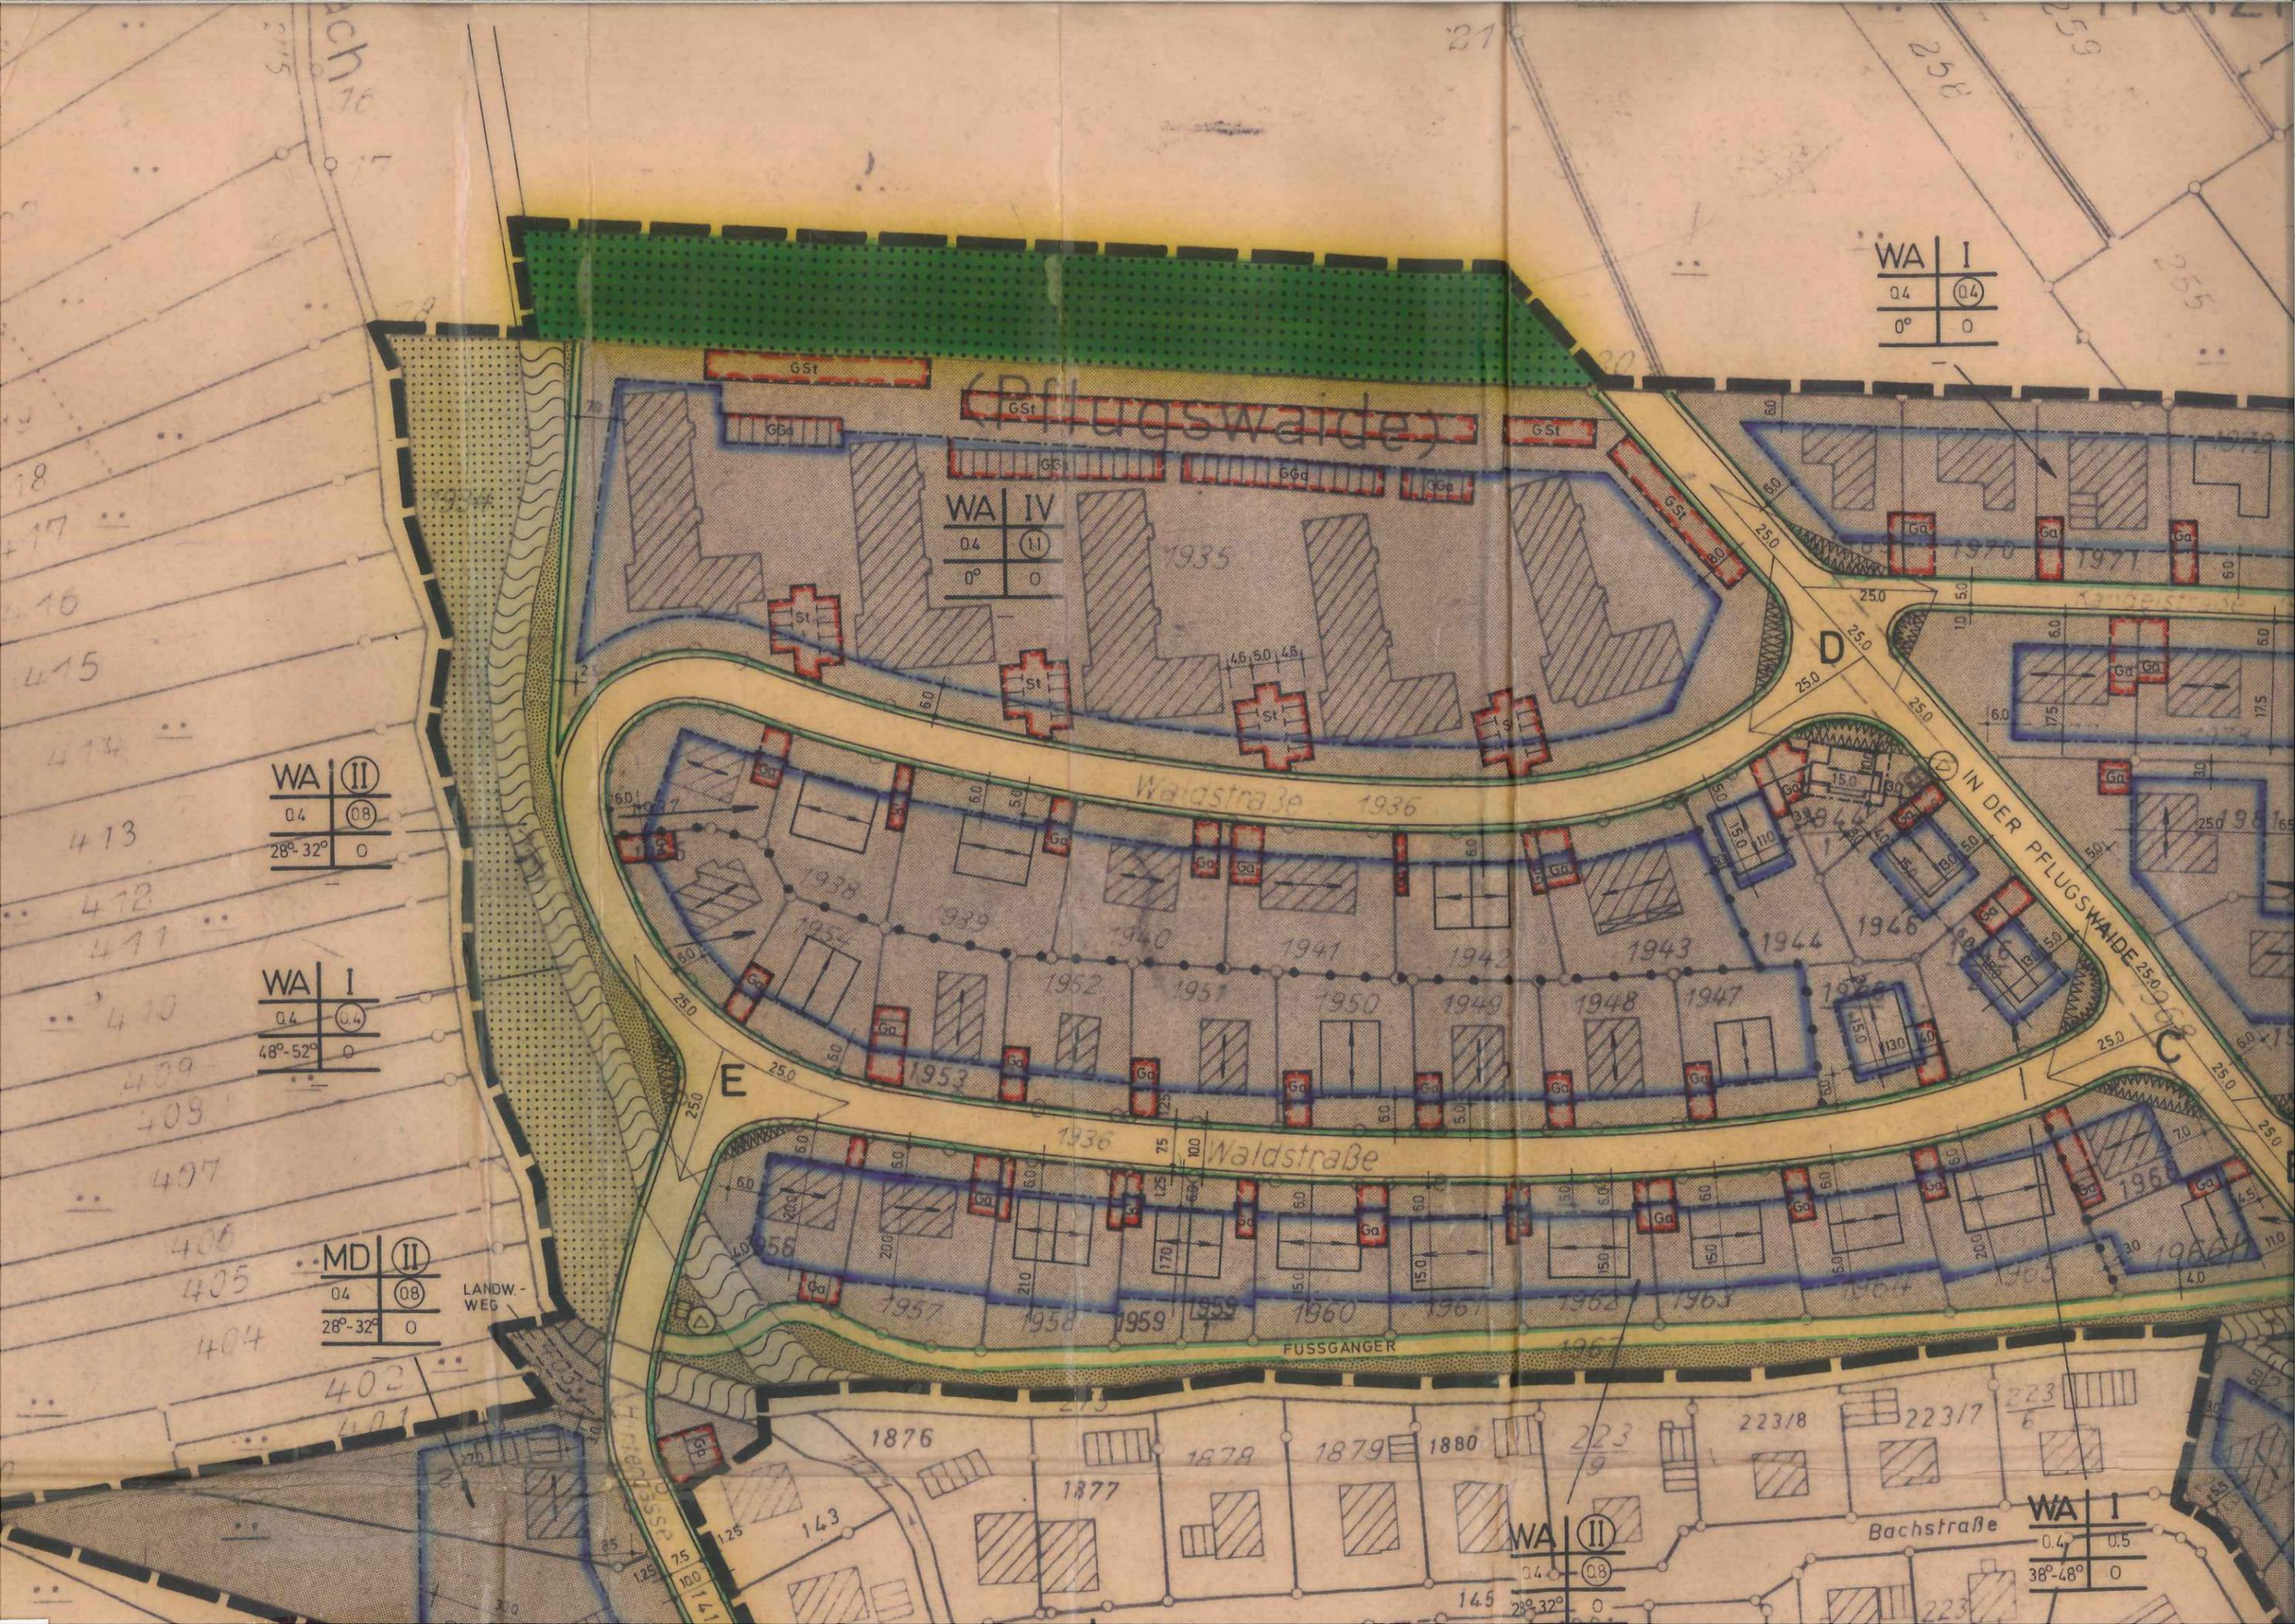

Deckblatt

BauNVO 1990
LBO 1996

1. Änderung

vom 13.02.2007
siehe § 2 + 3 der Satzung


Gemeinde March
ausgefertigt am: 15.02.2007

Der Bürgermeister,



bekanntgemacht
am: 23.02.2007

bearbeitet: 61/gö
Bauordnungsamt March

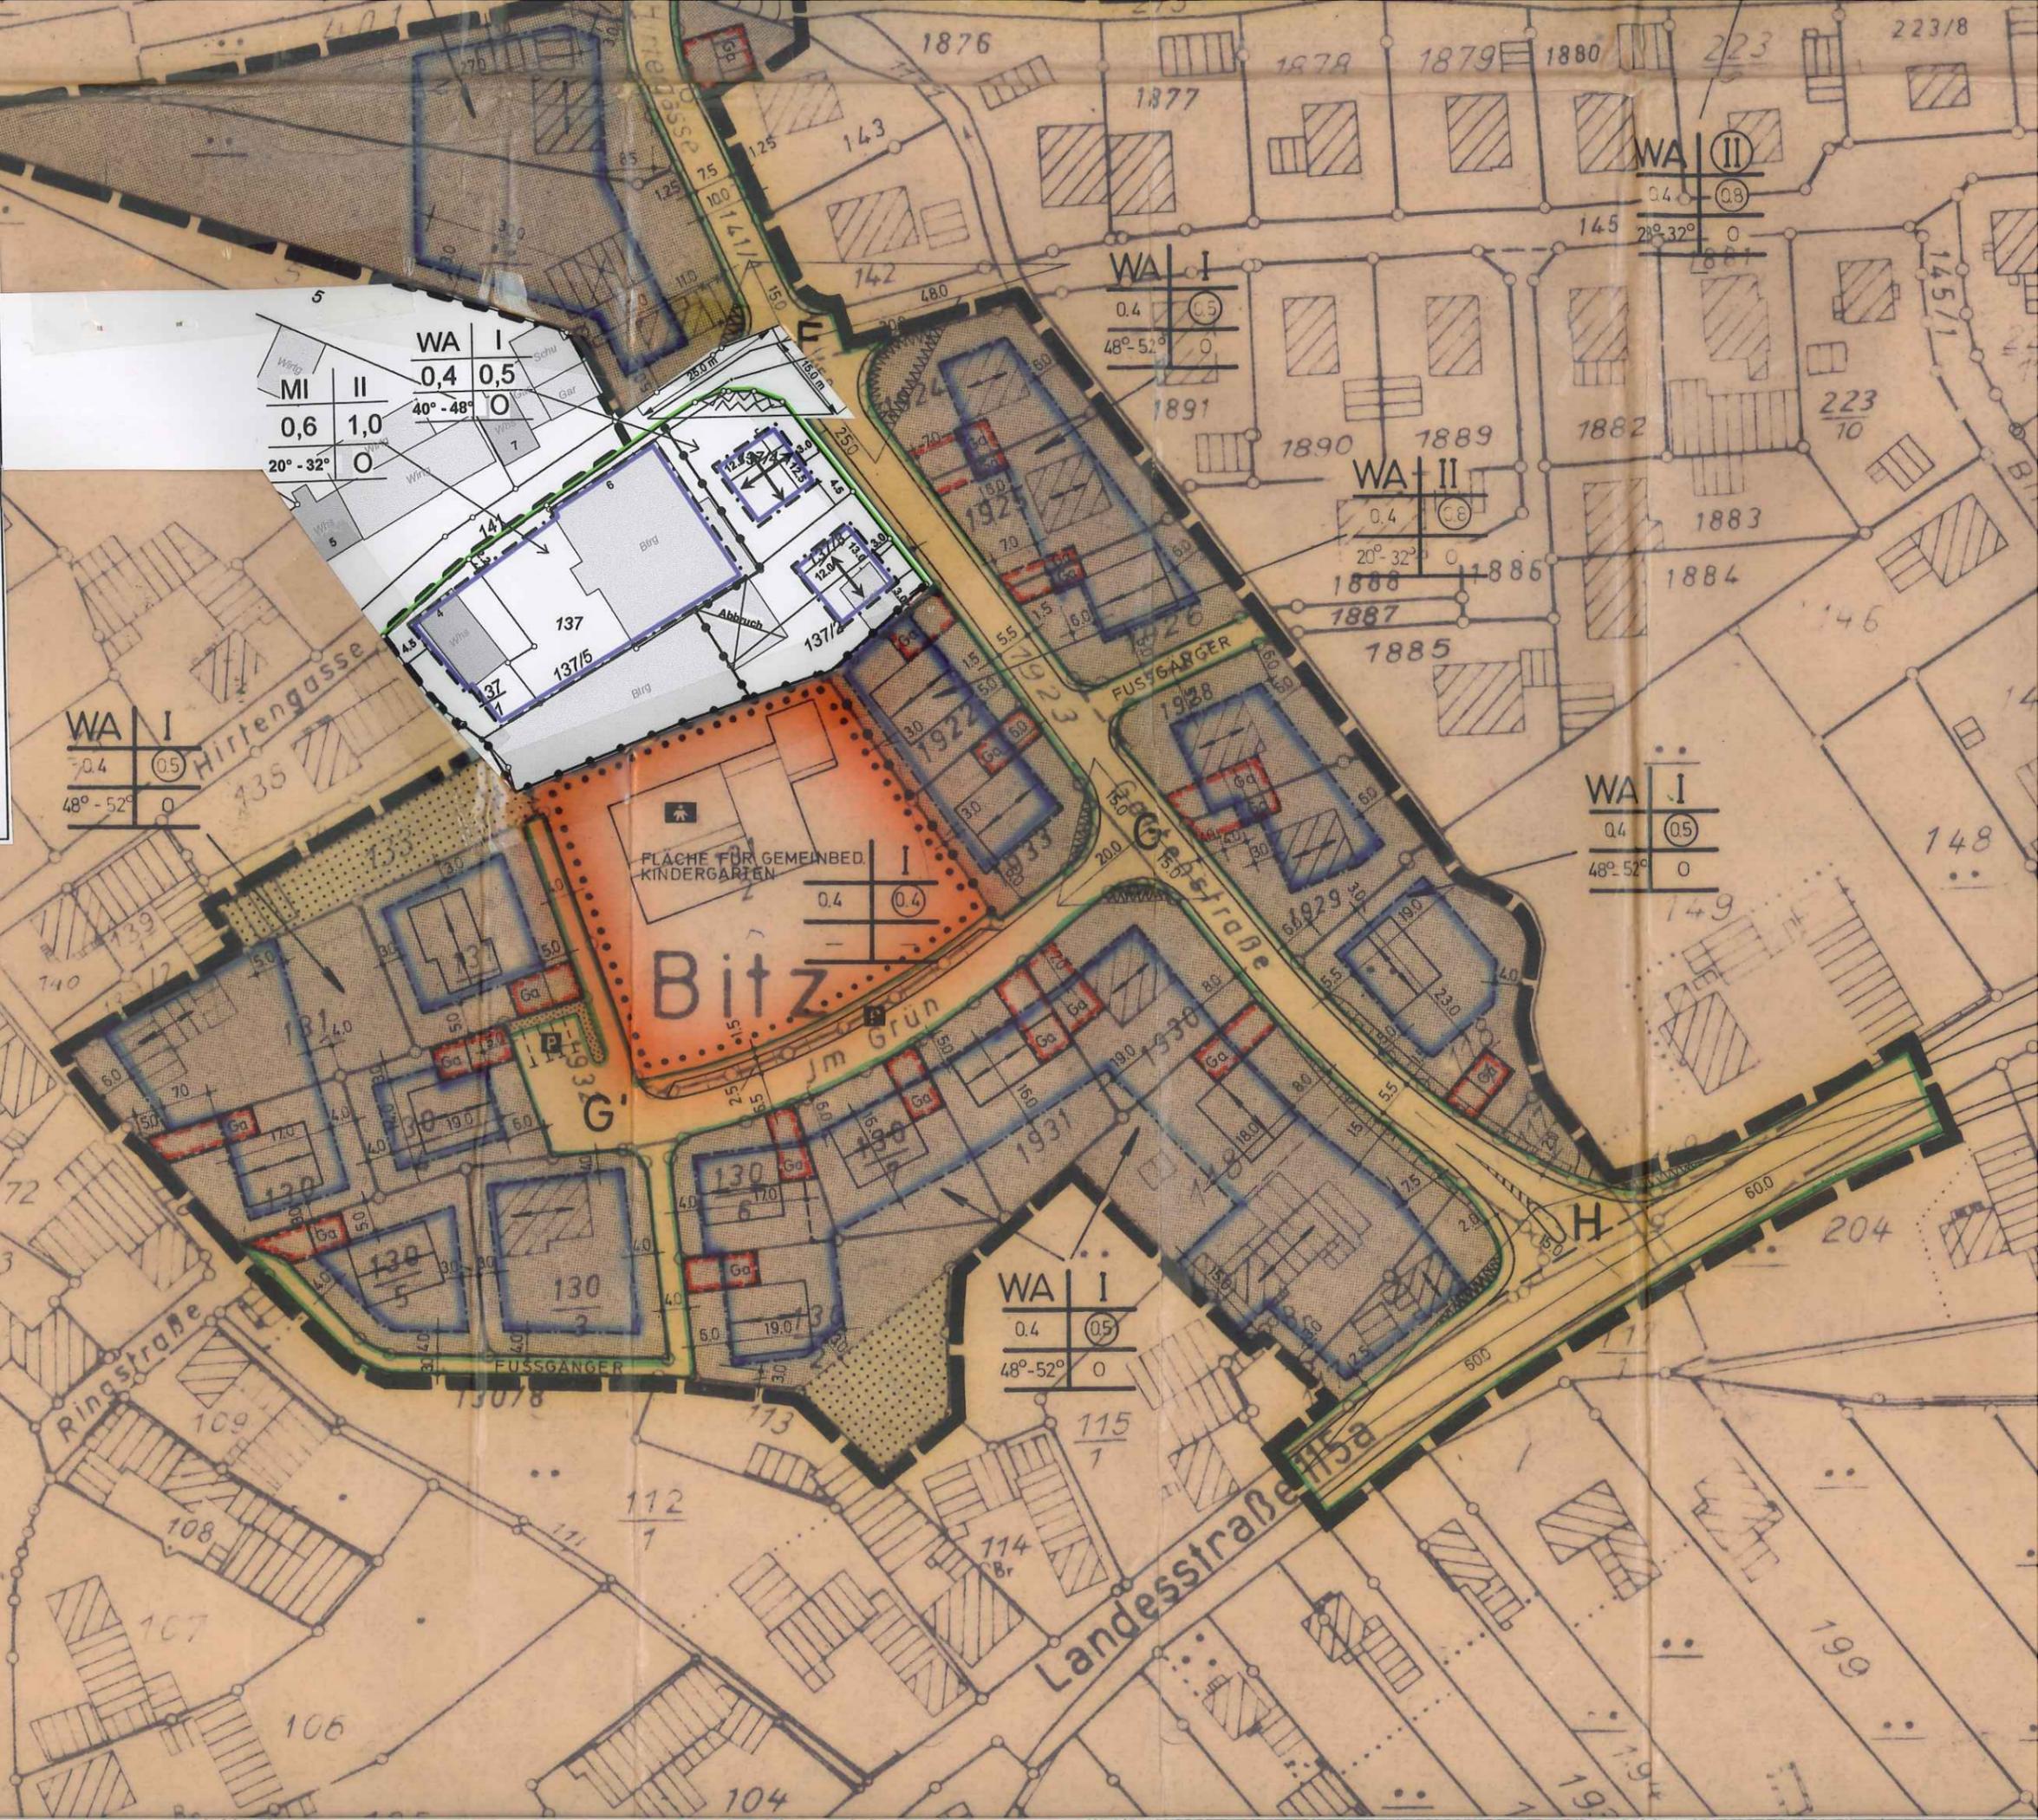

MI	II	WA I	0,4	0,5
0,6	1,0	40° - 48°	O	
20° - 32°	O			

WA I	0,4	0,5
48° - 52°	O	

FLÄCHE FÜR GEMEINBED. KINDERGARTEN	I	0,4	0,4
------------------------------------	---	-----	-----

WA I	0,4	0,5
48° - 52°	O	

WA I	0,4	0,5
48° - 52°	O	

WA I	0,4	0,5
48° - 52°	O	

WA II	0,4	0,5
20° - 32°	O	

GEMEINDE MARCH - HOLZHAUSEN

BEBAUUNGSPLAN „BITZ - PFLUGSWAIDE II“

ZEICHNERISCHER TEIL M. 1:1000

FERTIGUNG: 6
ANLAGE: 1
BLATT: 1

AUFGESTELLT

NACH § 2 ABS 1 BBauG VOM 23. 6. 1960 DURCH BESCHLUSS DES GEMEINDERATES VOM 24.9
MARCH DEN 07.09.1977
DER BÜRGERMEISTER:



Judkin

ÖFFENTLICH AUSGELEGEN

NACH § 2 ABS. 6 BBauG VOM 23. 6. 1960 IN DER ZEIT VOM 23.5.1977 BIS 27.6.1977
DIE ORTSÜBLICHE BEKANNTMACHUNG ERFOHLT AM 5.5.1977
MARCH DEN 07.09.1977
DER BÜRGERMEISTER:



Judkin

ALS SATZUNG BESCHLOSSEN

NACH § 10 BBauG VOM 23. 6. 1960 IN VERBINDUNG MIT § 39 ABS. 2 NR 3 GO AM 07.09.1977
MARCH DEN 07.09.1977
DER BÜRGERMEISTER:



Judkin

GENEHMIGT

NACH § 11 BBauG VOM

19. JAN. 1978



RECHTSKRÄFTIG

NACH § 12 BBauG VOM 23. 6. 1960
ÖFFENTLICH AUSGELEGEN

Nach § 12 BBauG v. 23.6.1960 (BGBI.I. S. 341) i.d.F. der Bekanntmachung vom 18.8.1976 (BGBI.I.S. 2256) ortsüblich öffentlich bekannt gemacht am 3. Februar 1978.

7801 March, den 11. Mai 1978

Der Bürgermeister
Judkin
-Sontheimer-
DER BÜRGERMEISTER:



BEBAUUNG BESTEHEND ODER IM BAU, NICHT AMTLICH EINGEMESSEN

BAULINIE

BAUGRENZE

BEBAUBARE GRUNDSTÜCKSFÄCHE

BESTEHENDE BEBAUUNG AMTLICH EINGEMESSEN

GEPLANTE BEBAUUNG (FLACHDACH F)

REINES WOHNGEBIET WR

ALLGEMEINES WOHNGEBIET WA

KLEIN SIEDLUNGSGEBIET WS

MISCHGEBIET MI

KERNGEBIET MK

DORFGEBIET MD

GEWERBE GEBIET GE

INDUSTRIEGEBIET GI

SONDERGEBIET SO

WOCHENENDHAUSGEBIET SW

FLÄCHEN FÜR DIE FORSTWIRTSCHAFT

FLÄCHEN FÜR DIE LANDWIRTSCHAFT

FLÄCHEN FÜR DEN GEMEINBEDARF

VERWALTUNGS GEBÄUDE

SCHULE

KRANKENHAUS

THEATER

JUGENDHERBERGE

POST

KIRCHE

HALLENBAD

KINDERGARTEN

SCHUTZRAUM

FEUERWEHR

ÖFFENTLICHE GRÜNFLÄCHEN

PARKANLAGE

FRIEDHOF

ZELTPLATZ

SPIELPLATZ

SPORTPLATZ

PRIVATE GRÜNFLÄCHEN

ELEKTRIZITÄTSWERK

WASSERBEHÄLTER

UMFORMERSTATION

PUMPWERK

BRUNNEN

KLÄRANLAGE

STRASSENVERKEHRSFLÄCHEN

ÖFFENTLICHE PARKFLÄCHEN

GARAGEN

GEMEINSCHAFTSGARAGEN

STELLPLÄTZE

GRENZE DES RÄUMLICHEN GELTUNGSBEREICHES

BESTEHENDE GRUNDSTÜCKSGRENZEN


GEPLANTE GRUNDSTÜCKSGRENZEN

AUFZUHEBENDE GRUNDSTÜCKSGRENZEN

STRASSEN BEGRENZUNGSLINIE

ABGRENZUNG UNTERSCHIEDLICHER NUTZUNG

FÜLLSCHEMA DER NUTZUNGSSCHABLONE

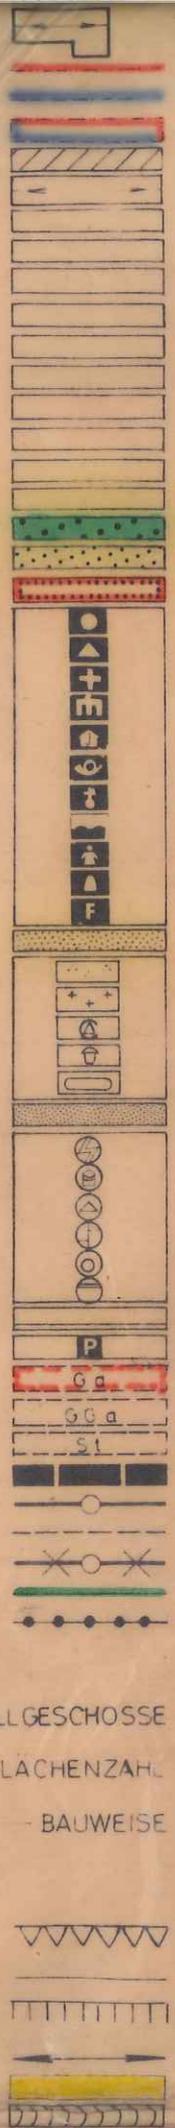

BAUGEBIET

GRUNDFLÄCHENZAHL

DACHNEIGUNG

MAX. ZAHL DER WOHNUNGEN JE GEBÄUDE (NUR BEI WA UND WR)

SICHTFLÄCHE + VON DER BEB FREIZUHALTENDE FLÄCHE


LEITUNGEN

ZUFAHRTSVERBOT

FIRSTRICHTUNG

ABBRUCH



WASSERFLÄCHEN

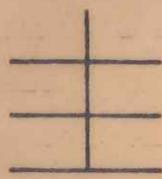

- ZAHL DER VOLLGESCHOSSE

GESCHOSSFLÄCHENZAHL

- BAUWEISE

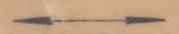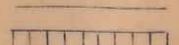

GEMEINDE MARCH - HOLZHAUSEN

BEBAUUNGSPLAN RITZ - BELEGWAUERE 1:1000