

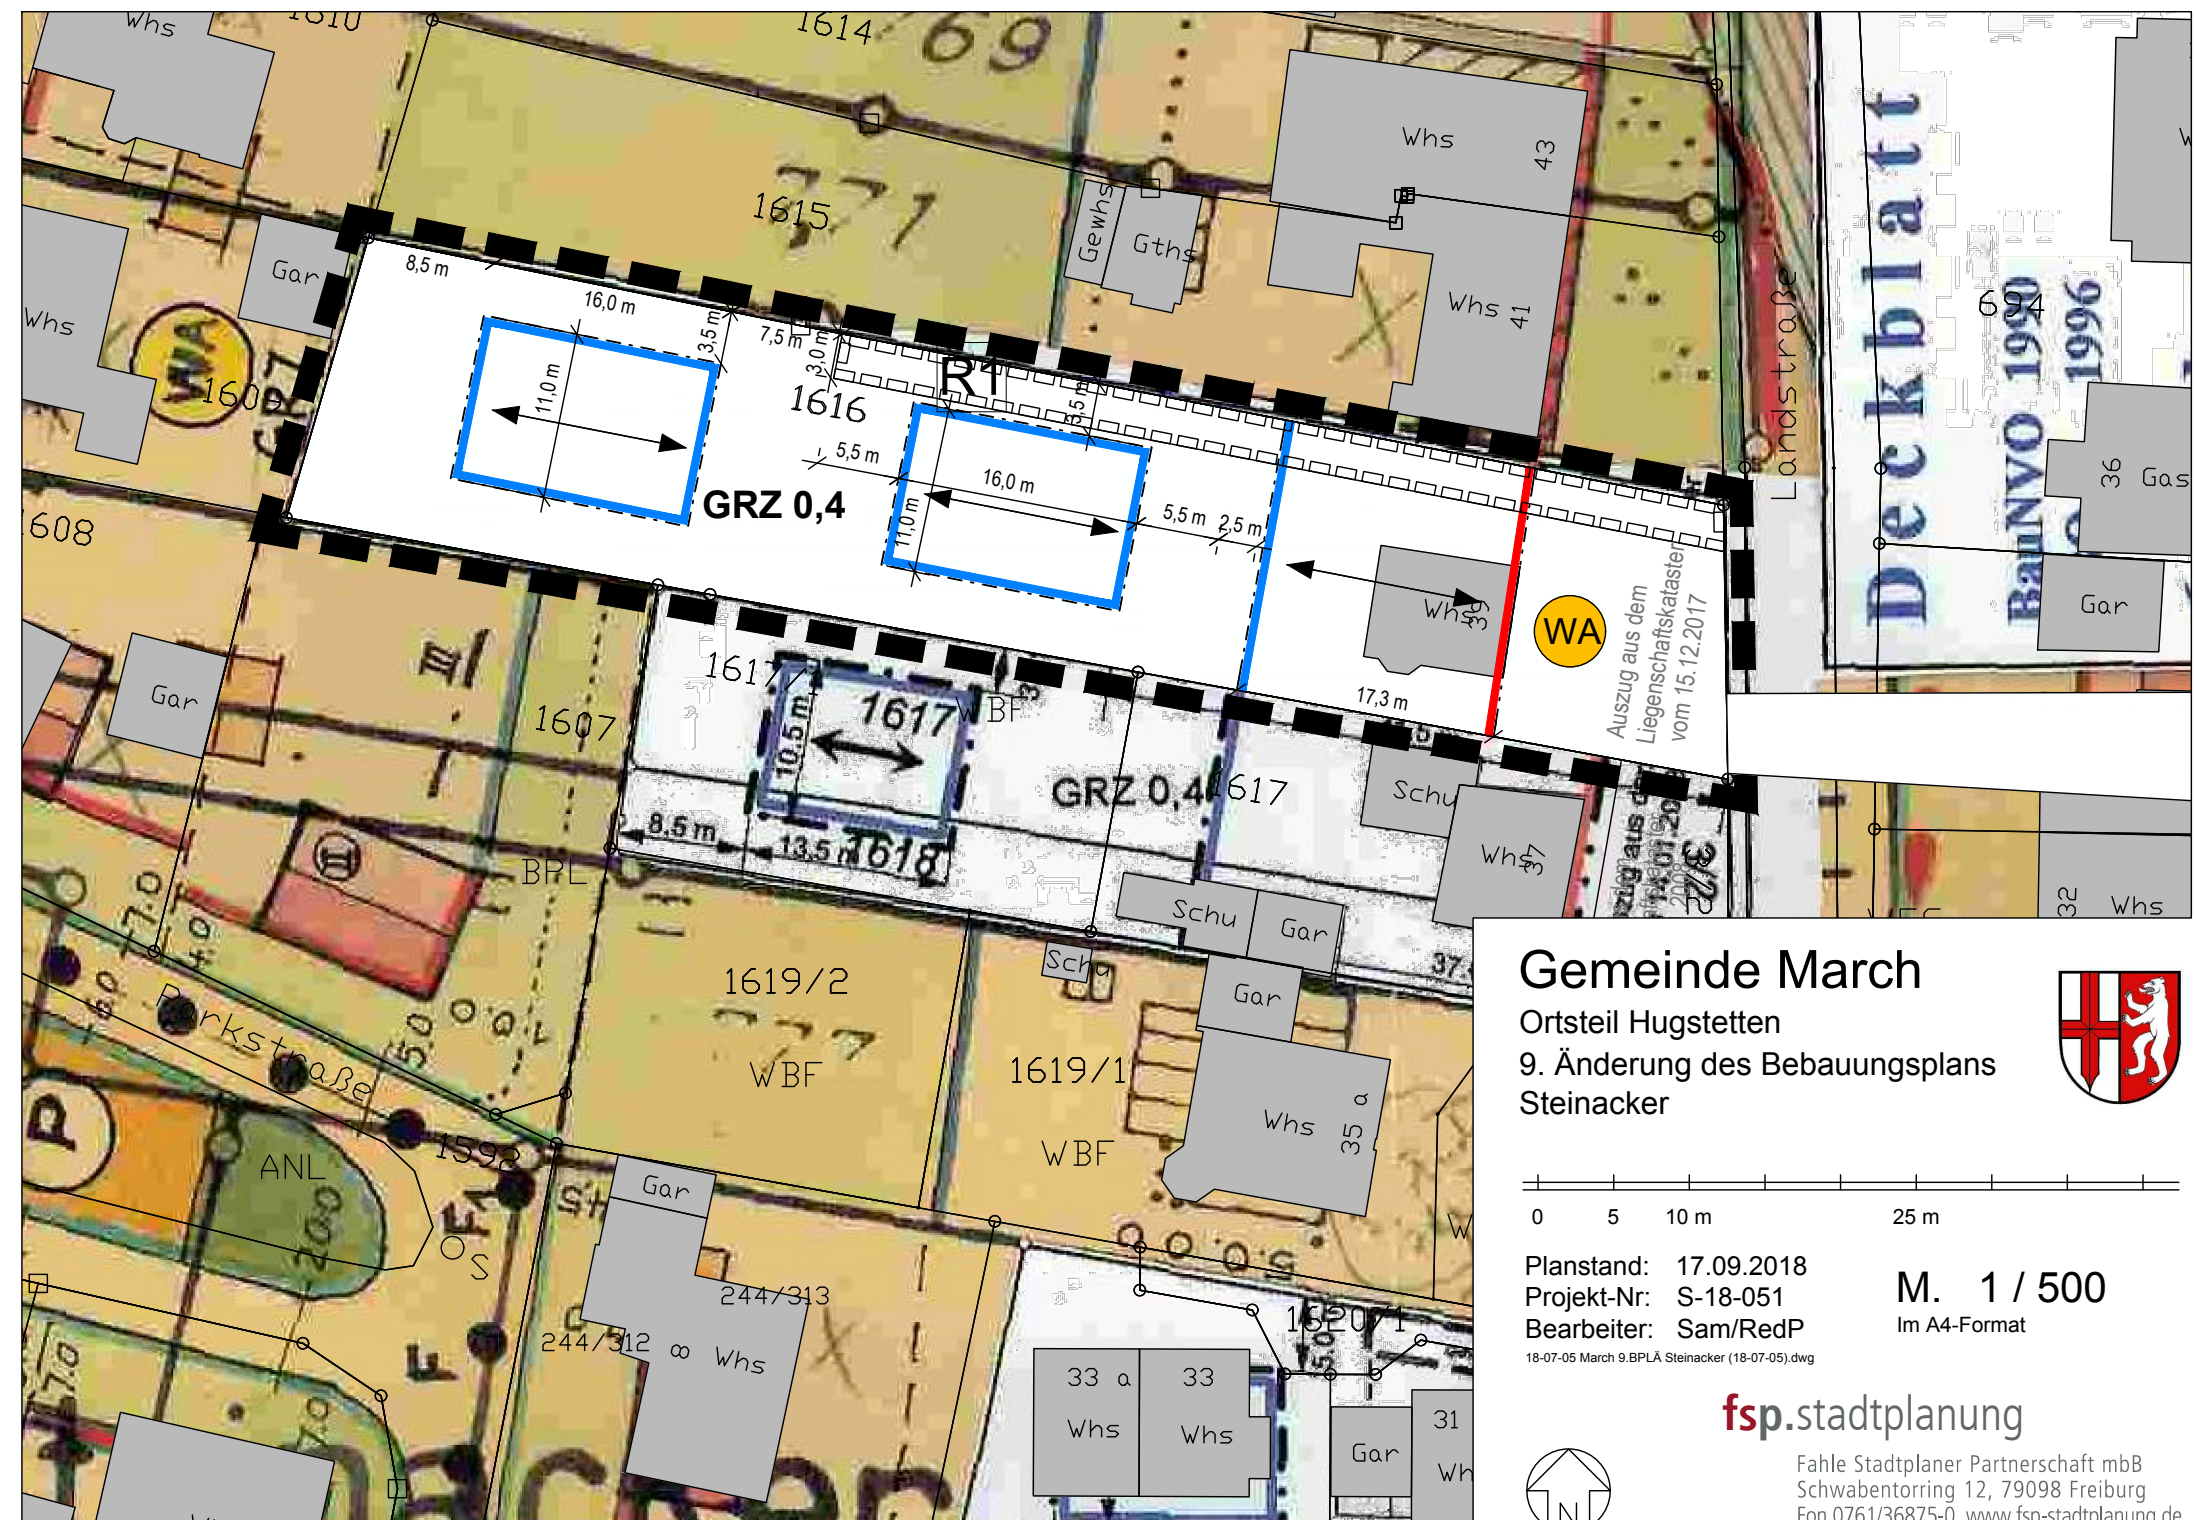


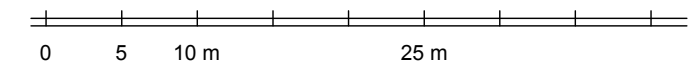

Gemeinde March

Ortsteil Hugstetten

9. Änderung des Bebauungsplans
Steinacker

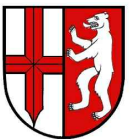

Planstand: 17.09.2018

Projekt-Nr: S-18-051

Bearbeiter: Sam/RedP

18-07-05 March 9.BPLA Steinacker (18-07-05).dwg

M. 1 / 500

Im A4-Format

fsp.stadtplanung



Fahle Stadtplaner Partnerschaft mbB
Schwabentorring 12, 79098 Freiburg
Fon 0761/36875-0, www.fsp-stadtplanung.de