



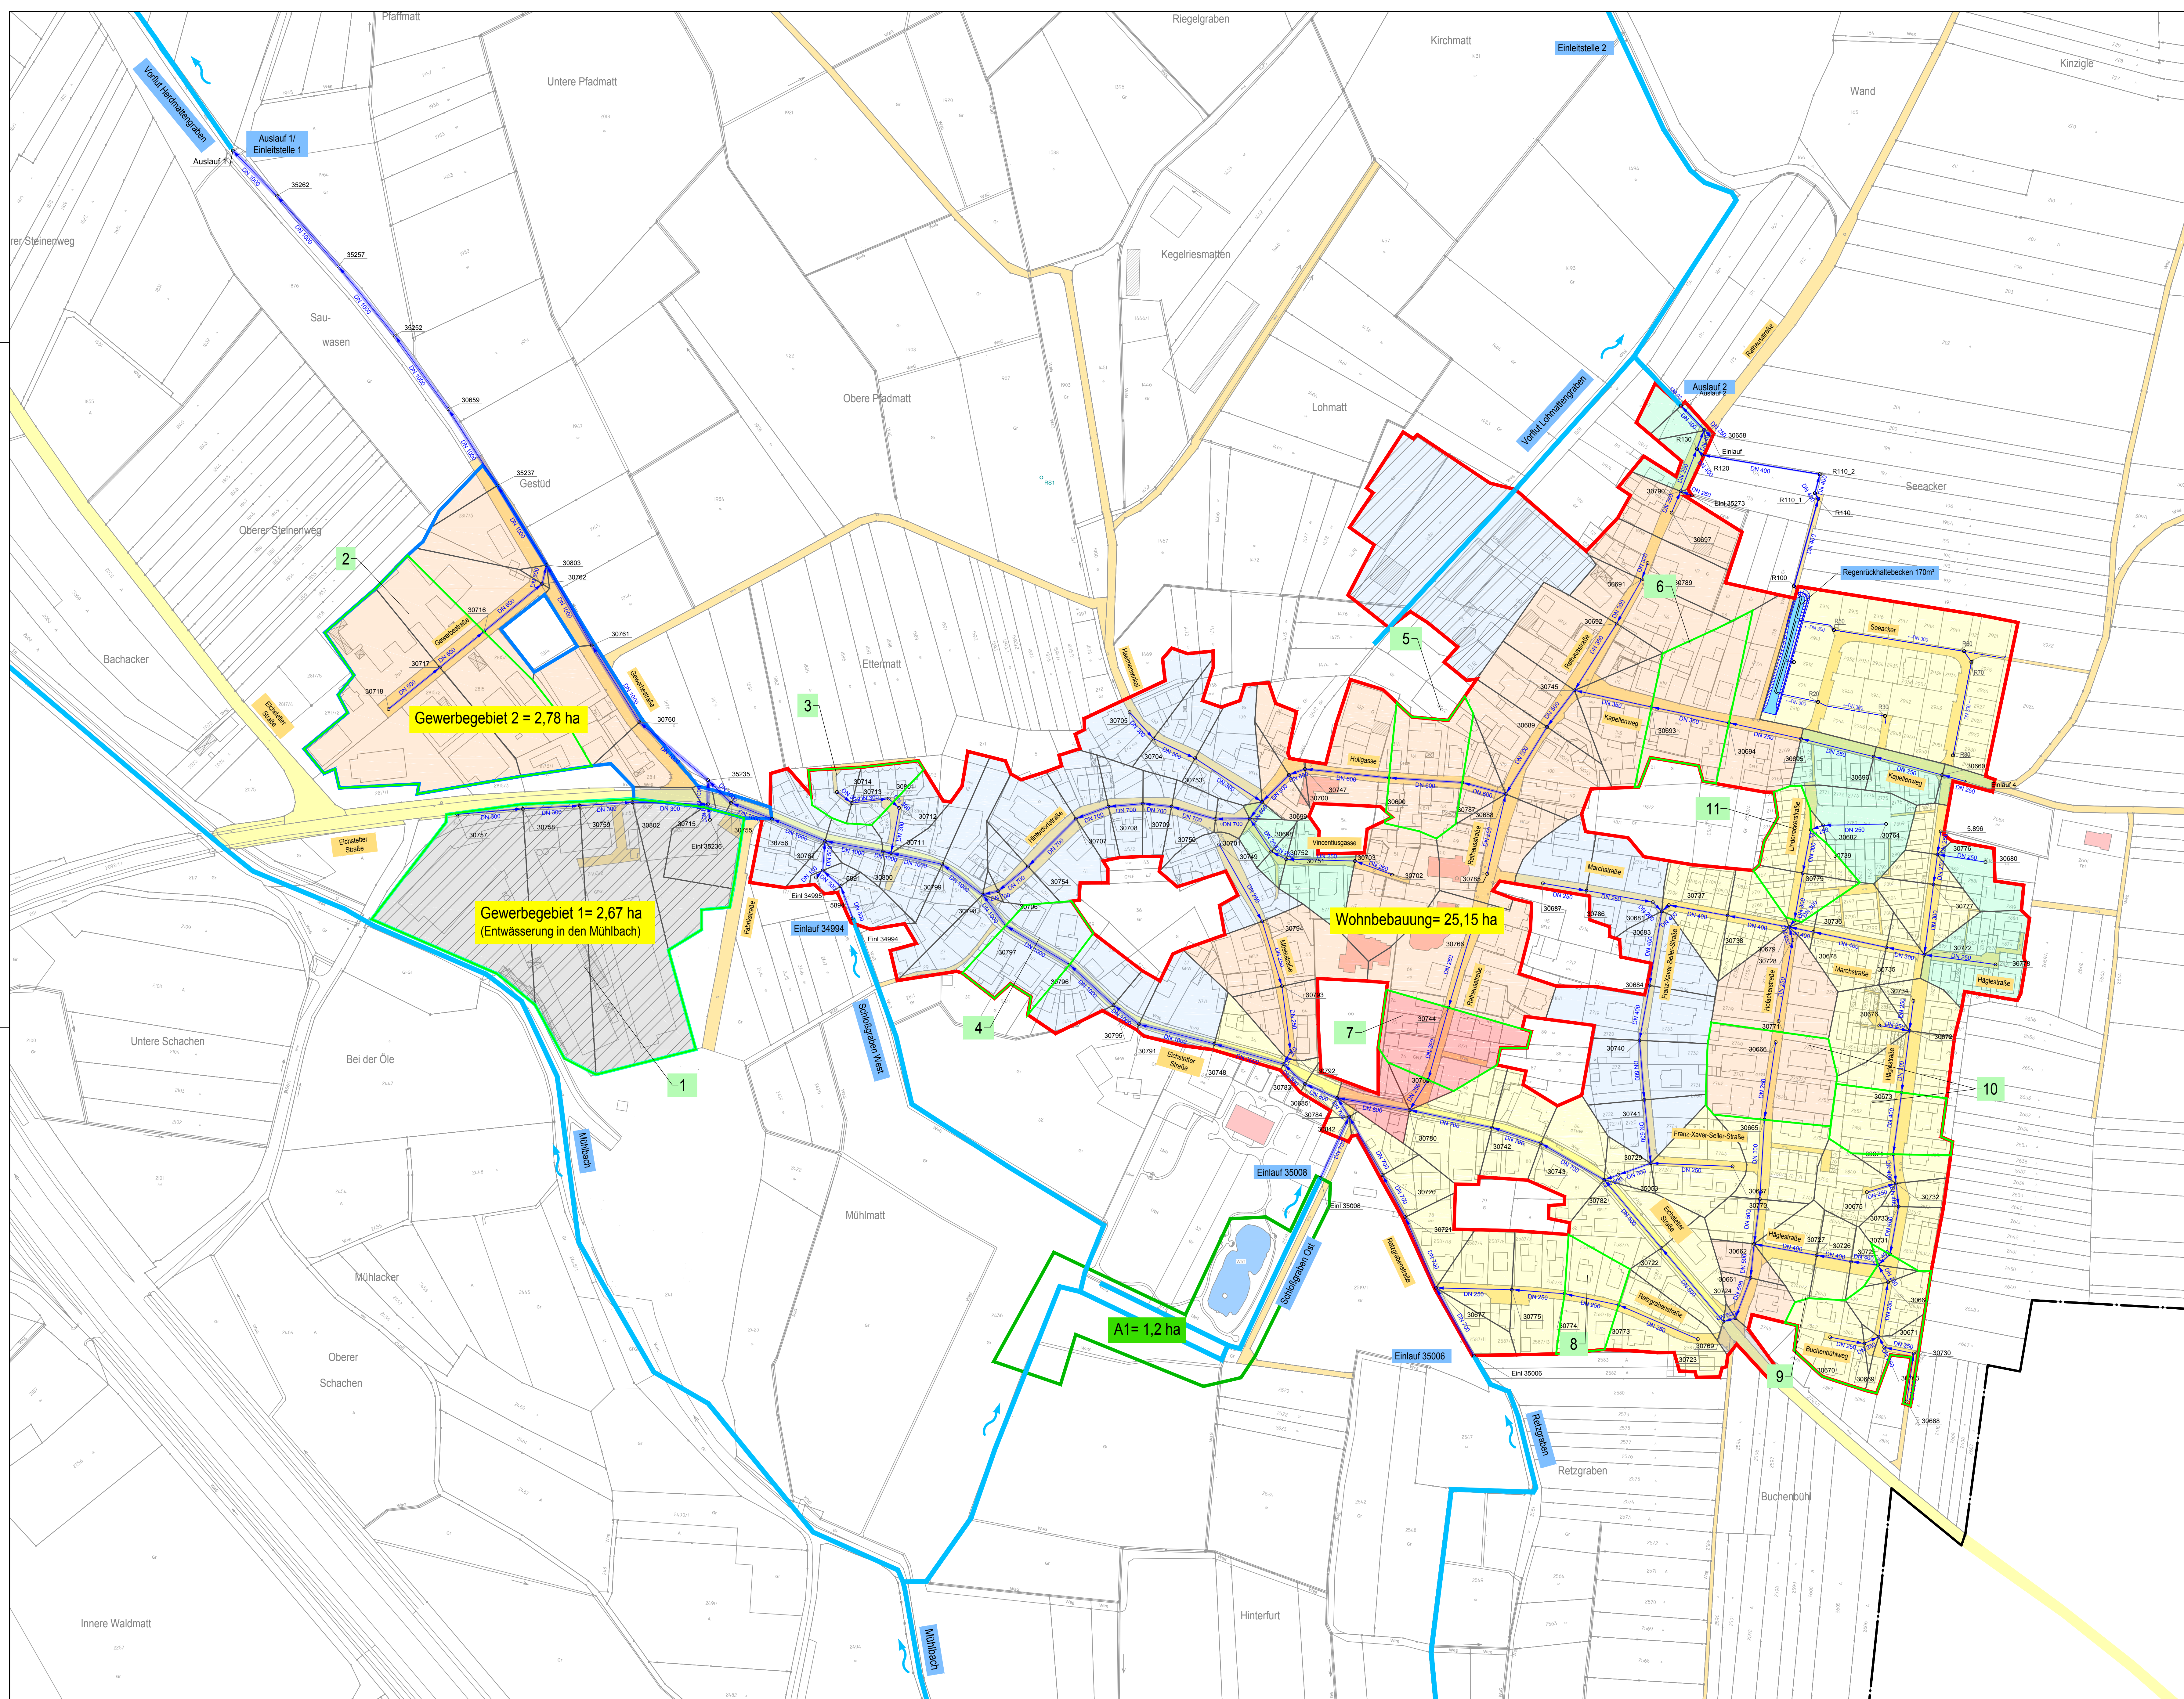

Referenzflächen:

- | | |
|----|------------------------------|
| 1 | Gewerbegebiet |
| 2 | Gewerbestraße |
| 3 | Eichstetter Straße (1) |
| 4 | Eichstetter Straße (2) |
| 5 | Höllgasse |
| 6 | Kapellenweg |
| 7 | Rathausstraße |
| 8 | Retzgrabenstraße |
| 9 | Buchbühlweg |
| 10 | Hofackerstraße und Hägeleweg |
| 11 | Lindenackerstraße |

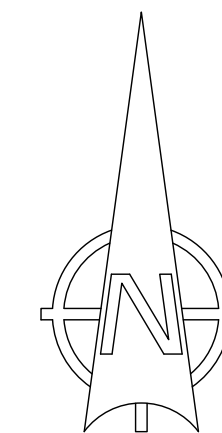

Legende:

Wohnbebauung Trennsystem

Gewerbegebiet Trennsystem

Gewerbegebiet Trennsystem
(Entwässerung in den Mühlbach)

Außengebiet

Einzugsfläche zu Haltung

Direkteinleitung Vorfluter/Gewässer

Befestigungsgrad (Anteil der versiegelten Flächen):

Befestigungsgrad 40 %

Befestigungsgrad 50 %

Deformationsgrad 60 %

Befestigungsgrad 60 %

Befestigungsgrad 75 %

Befestigungsgrad 80 %

Befestigungsgrad 85 %

Regenwasserkanal


Referenzfläche

Anlage 5.1




UNGER ingenieure
Ingenieurgesellschaft mbH

Colombistraße 17
79098 Freiburg
fr@unger-ingenieure.de
www.unger-ingenieure.de
Telefon 0761 68009-0

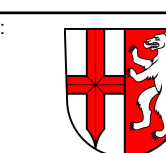

Gemeinde March

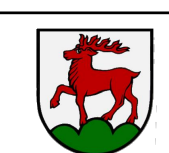

Gesamtentwässerung
OT Neuershausen

Planbezeichnung: Lageplan RW-Kanalnetz Bestand
mit Einzugsgebieten, Befestigungsgraden und Referenzflächen

	Name:	Datum:	Projekt Nr.:	Planstatus:
Bearbeitet:	RU/STB	01.10.2018	20179	Genehmigung
Gezeichnet:	ES	01.10.2018		
Geprüft:			Maßstab:	Zeichnungs Nr.:
Stand:	RU/STB	01.10.2018		
			1 : 1500	20179_gn_02_03

Auftraggeber

Planverfasse



Freiburg, den 01.10..2018