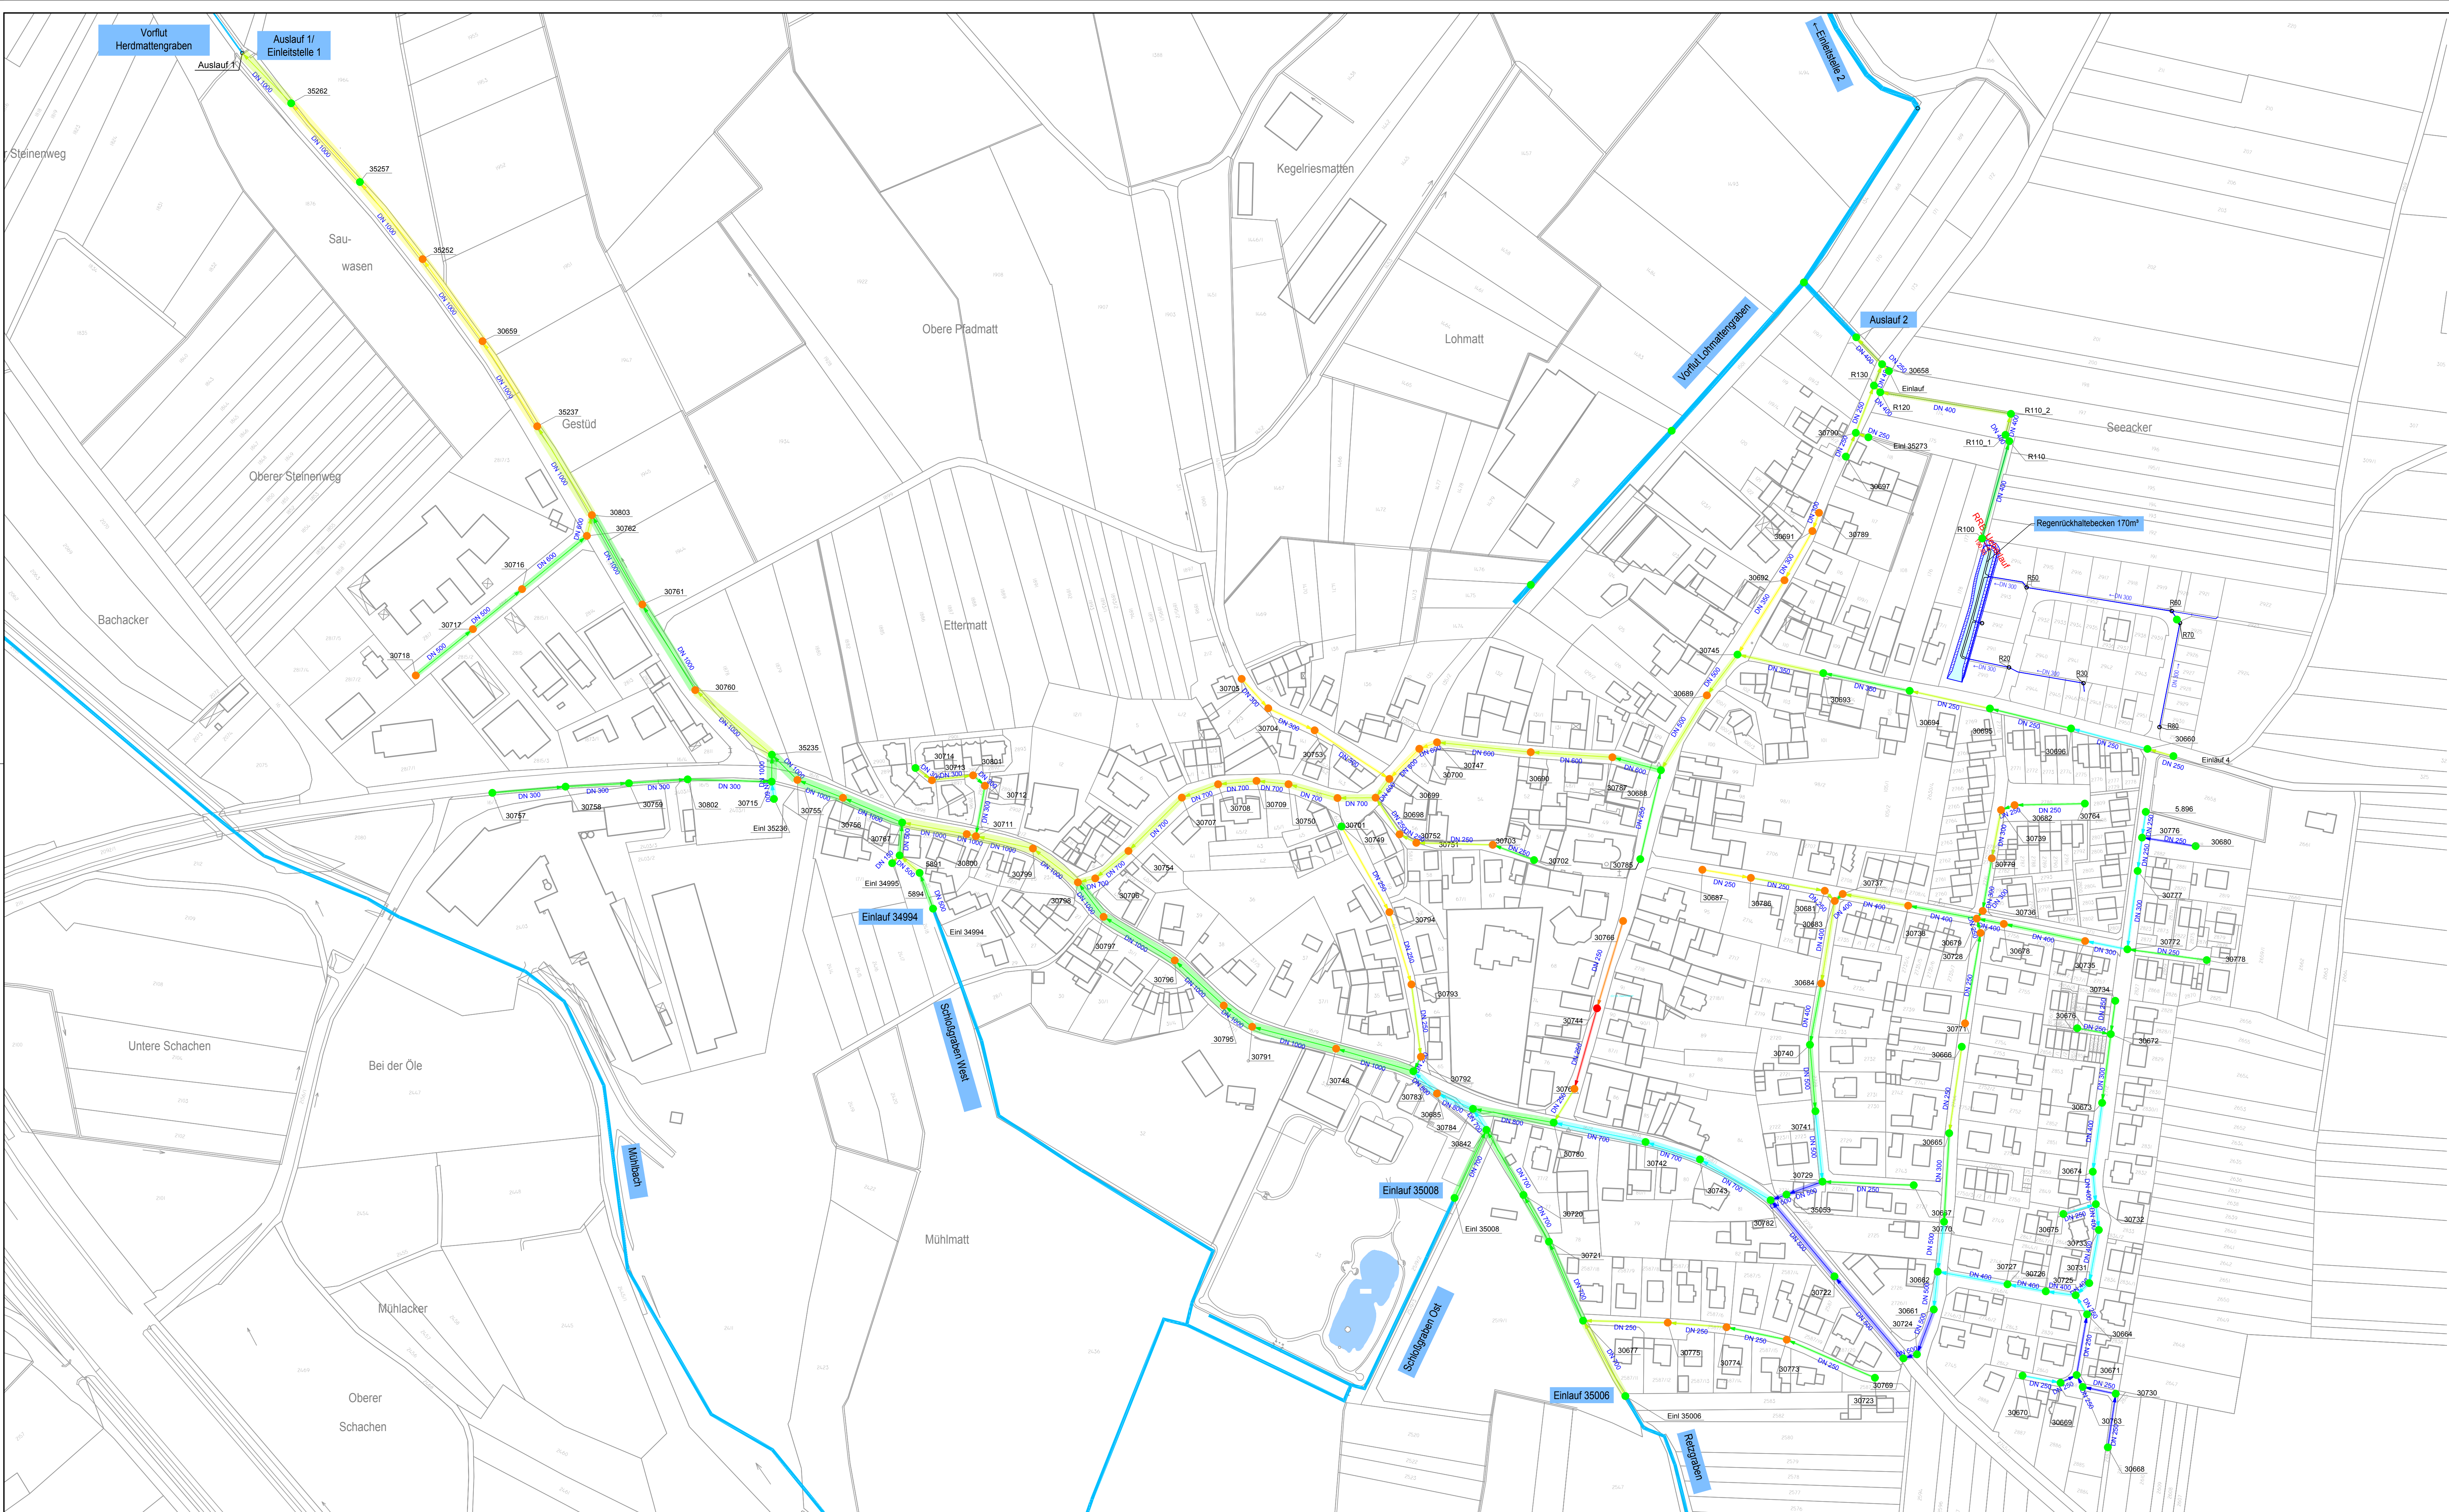


Legende:

Modellregen T=3a, D=1h, Euler Typ 2 nach KOSTRA-2010R:

Abflussverhalten:

- Überstau
- Einstau
- Freispiigelabfluss

Max. Schacht-Überstauvolumen:

- 1 bis 5m³
- ab 5m³
- ab 25m³
- ab 50m³

Wasserspiegel unter GOK:

- < 0 (Überstau)
- 0 - 0,2 m
- 0,2 - 0,5 m
- 0,5 - 1,0 m
- 1,0 - 1,5 m
- 1,5 - 2 m
- > 2 m

Regenwasserkanal
Schacht Nr. DN 300
Haltungsdurchmesser
Fließrichtung

Anlage 6.4

UNGER
ingenieure
Ing. egnent seit 1948
Darmstadt ■ Freiburg ■ Homburg (Efrze)
Koblenz ■ Mainz ■ Offenburg

UNGER ingenieure
Ingenieurgesellschaft mbH
Colombistraße 17
79098 Freiburg
fr@unger-ingenieure.de
www.unger-ingenieure.de
Telefon 0761 68009-0

Auftraggeber:

Projekt:

Gemeinde March

Generalentwässerung
OT Neuershausen

Planbezeichnung:				
Lageplan RW-Kanal Bestand				
Ergebnis hydraulische Berechnung - T=3a; D=1h; Euler Typ 2				
Bearbeitet:	Name:	Datum:	Projekt Nr.:	Planstatus:
Gezeichnet:	RL/STB	01.10.2018	20179	Genehmigung
Geprüft:	ES	01.10.2018	Maßstab:	Zeichnungs Nr.:
Stand:	RL/STB	01.10.2018	1 : 1500	20179_gn_02_06-3

Auftraggeber:

Planverfasser:

UNGER
ingenieure
Ingenieurgesellschaft mbH
Colombistraße 17 - 79098 Freiburg
Tel.: 0761/68009-0 - Fax -30

Freiburg, den 01.10.2018