



Station	Planung	Gelände
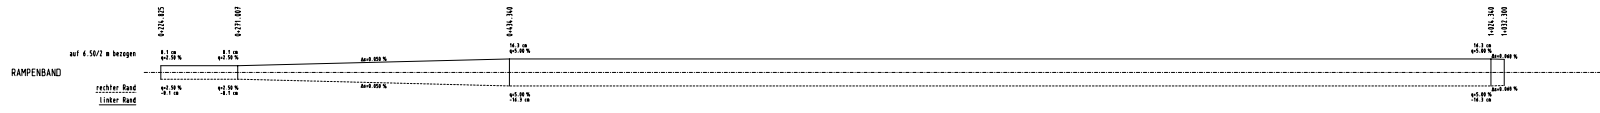

Ausbau- und Neubautrassen
Karlsruhe-Basel
PIA 0.1. Bauges. - March
 NBS-km 184,500 bis NBS-km 195,889

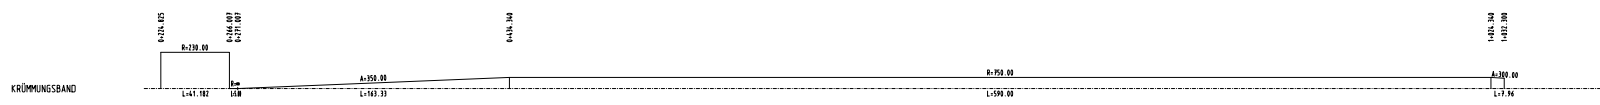

Die Bahn DB Projektbau GmbH Eisenbahninfrastruktur 10000 Frankfurt am Main	Baugesamtheit: DB Projektbau GmbH Eisenbahninfrastruktur 10000 Frankfurt am Main	Entwurfer/Gepr. von der DB Eisenbahninfrastruktur 10000 Frankfurt am Main
Höhenplan SÜ K514/K4920, NBS-km 195,307		
Maßstab: 1:1000/1:100 Anlage: 6		Blatt: 045 0020210027113
