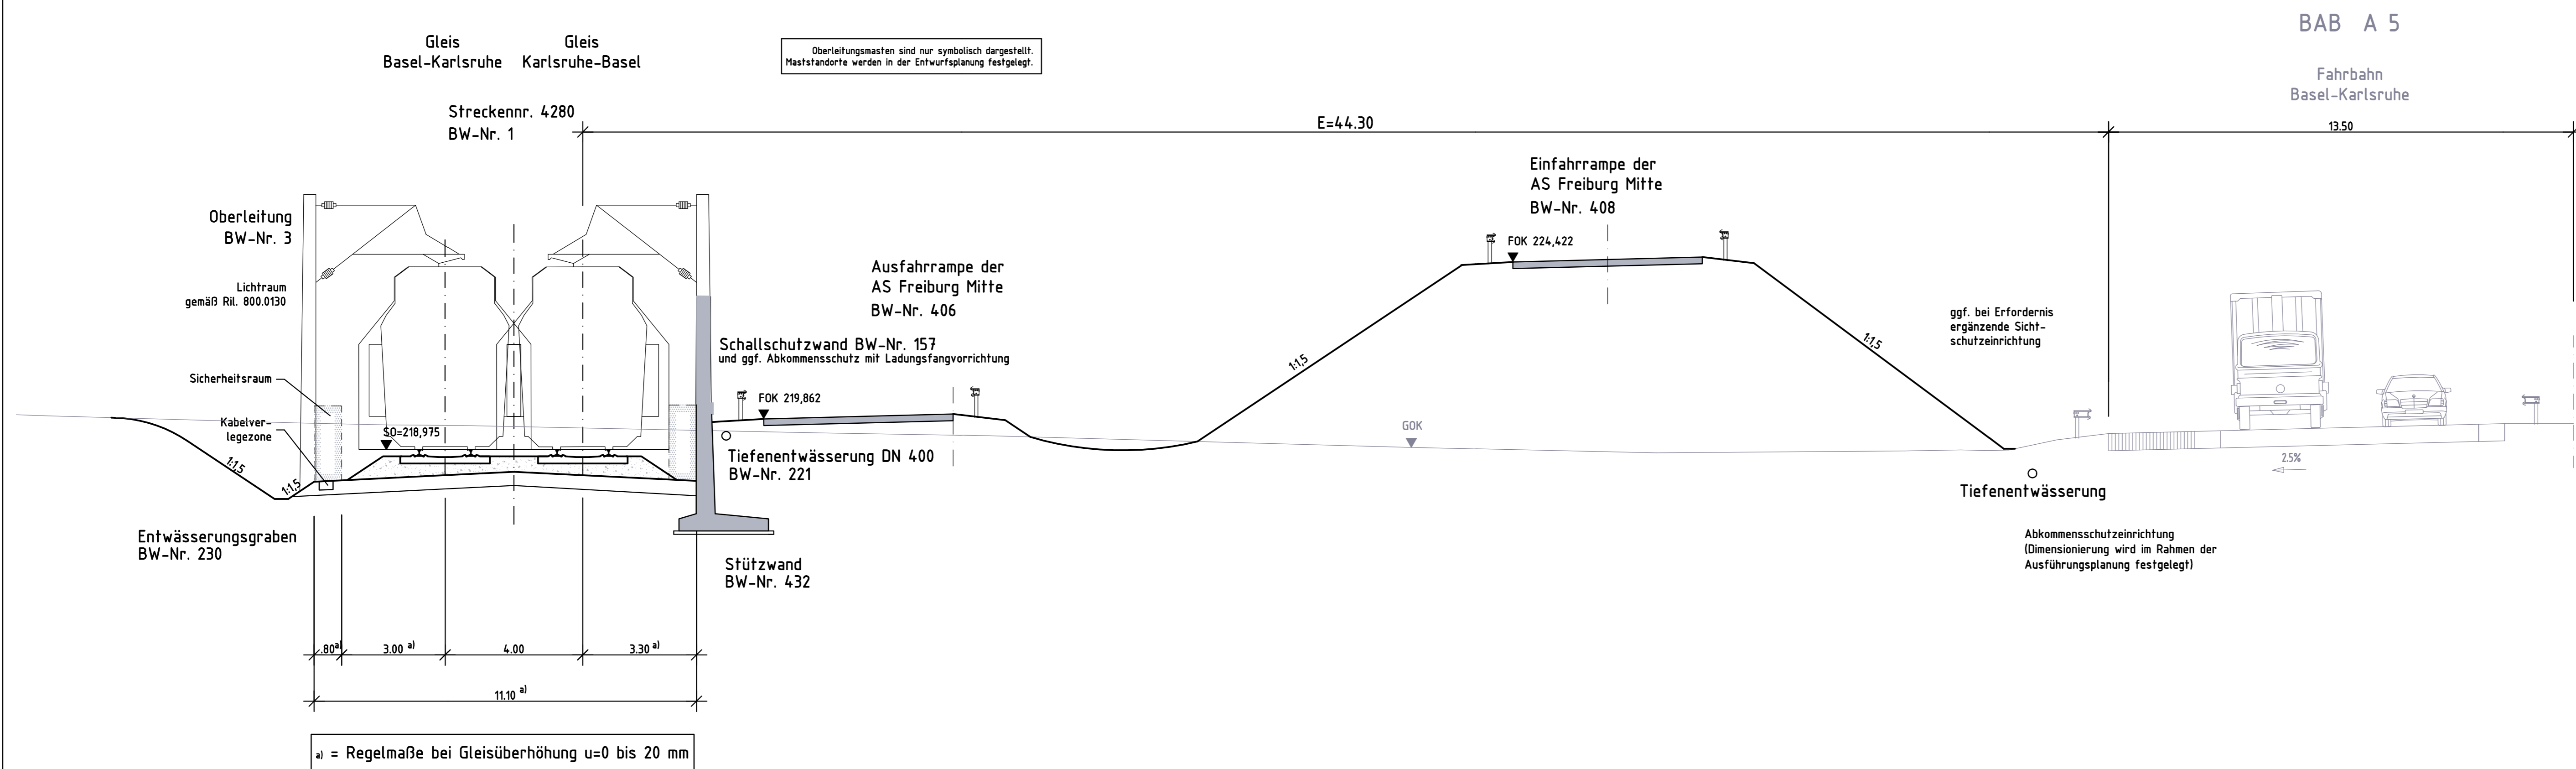
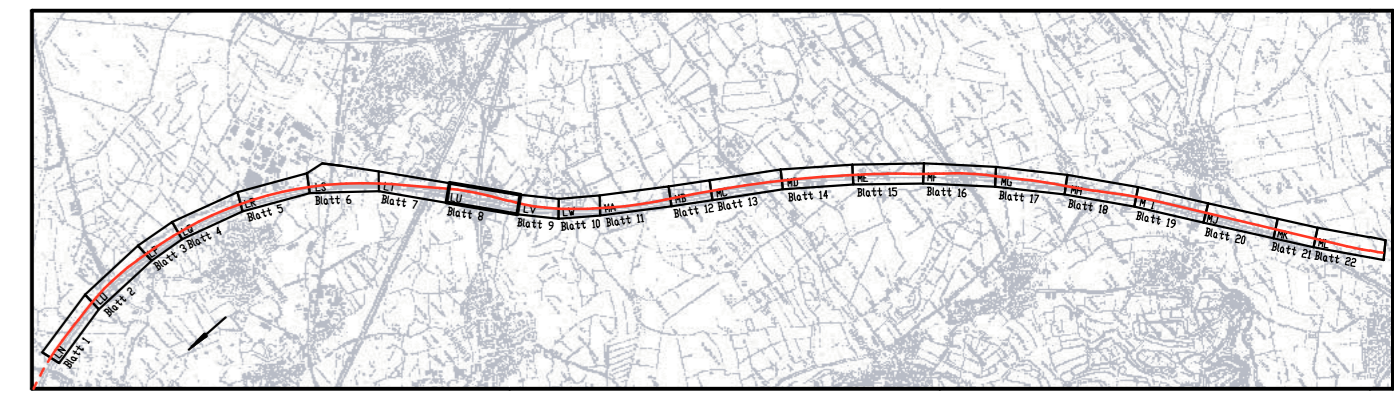

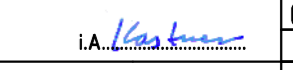


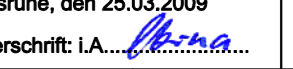


# Querschnitt NBS-km 201,775 Wasserschutzzone III A



Oberleitungsmasten sind nur symbolisch dargestellt. Maststandorte werden in der Entwurfsplanung festgelegt.



Bearbeitet im Auftrag der DB ProjektBau GmbH Ingenieurgesellschaft Schüller-Plan - Grontmij BGS Schüller-Plan Ingenieurgesellschaft mbH Darmstädter Landstraße 114 60598 Frankfurt am Main Telefon 069/968 857-0 Telefax 069/968 857-99		 Grontmij BGS Ingenieurgesellschaft mbH Hanauer Landstraße 155-157 60314 Frankfurt am Main Telefon 069/959 21-0 Telefax 069/959 21-437		Frankfurt a.M., den 25.03.2009 Unterschrift  i.A. 													
<b>Bauherr:</b>  DB Netz AG Zentrale Theodor-Heuss-Allee 7 60486 Frankfurt am Main		<b>Baumanagement:</b> <b>DB ProjektBau GmbH</b> Aufgestellt/Zur Vorlage beim EBA freigegeben: Karlsruhe, den 25.03.2009 geprüf: Karlsruhe, den 25.03.2009 Unterschrift: i.A. 		Auftrag Nr. <table border="1"> <tr> <th>Bearb.</th> <th>Datum</th> <th>Name</th> </tr> <tr> <td>07.06</td> <td></td> <td>Kmi/Sfi</td> </tr> <tr> <td>07.06</td> <td></td> <td>Pa/Chh</td> </tr> <tr> <td>07.06</td> <td></td> <td>Kam/BG</td> </tr> </table>		Bearb.	Datum	Name	07.06		Kmi/Sfi	07.06		Pa/Chh	07.06		Kam/BG
Bearb.	Datum	Name															
07.06		Kmi/Sfi															
07.06		Pa/Chh															
07.06		Kam/BG															
<b>Querprofil NBS-km 201,775</b>																	
Maßstab: 1:100				Anlage: 7													
Blatt 12 28 Bl.		E															
Zust.	Änderung	Datum	Name	Urspr.	Datum	Ers. f.	Ers.d.										