

Deckblatt
 BauNVO 1990
 LBO 1996

I. Änderung
 vom 27.04.1999 / 04.05.99

Gemeinde March
 ausgefertigt am: 12.05.99


der Bürgermeister
 bekanntgemacht
 am: 29.05.99

bearbeitet:
 Baugrunderkundung
 61/99

Zeichenerklärung

MD Dorfgebiet

Einzelhaus

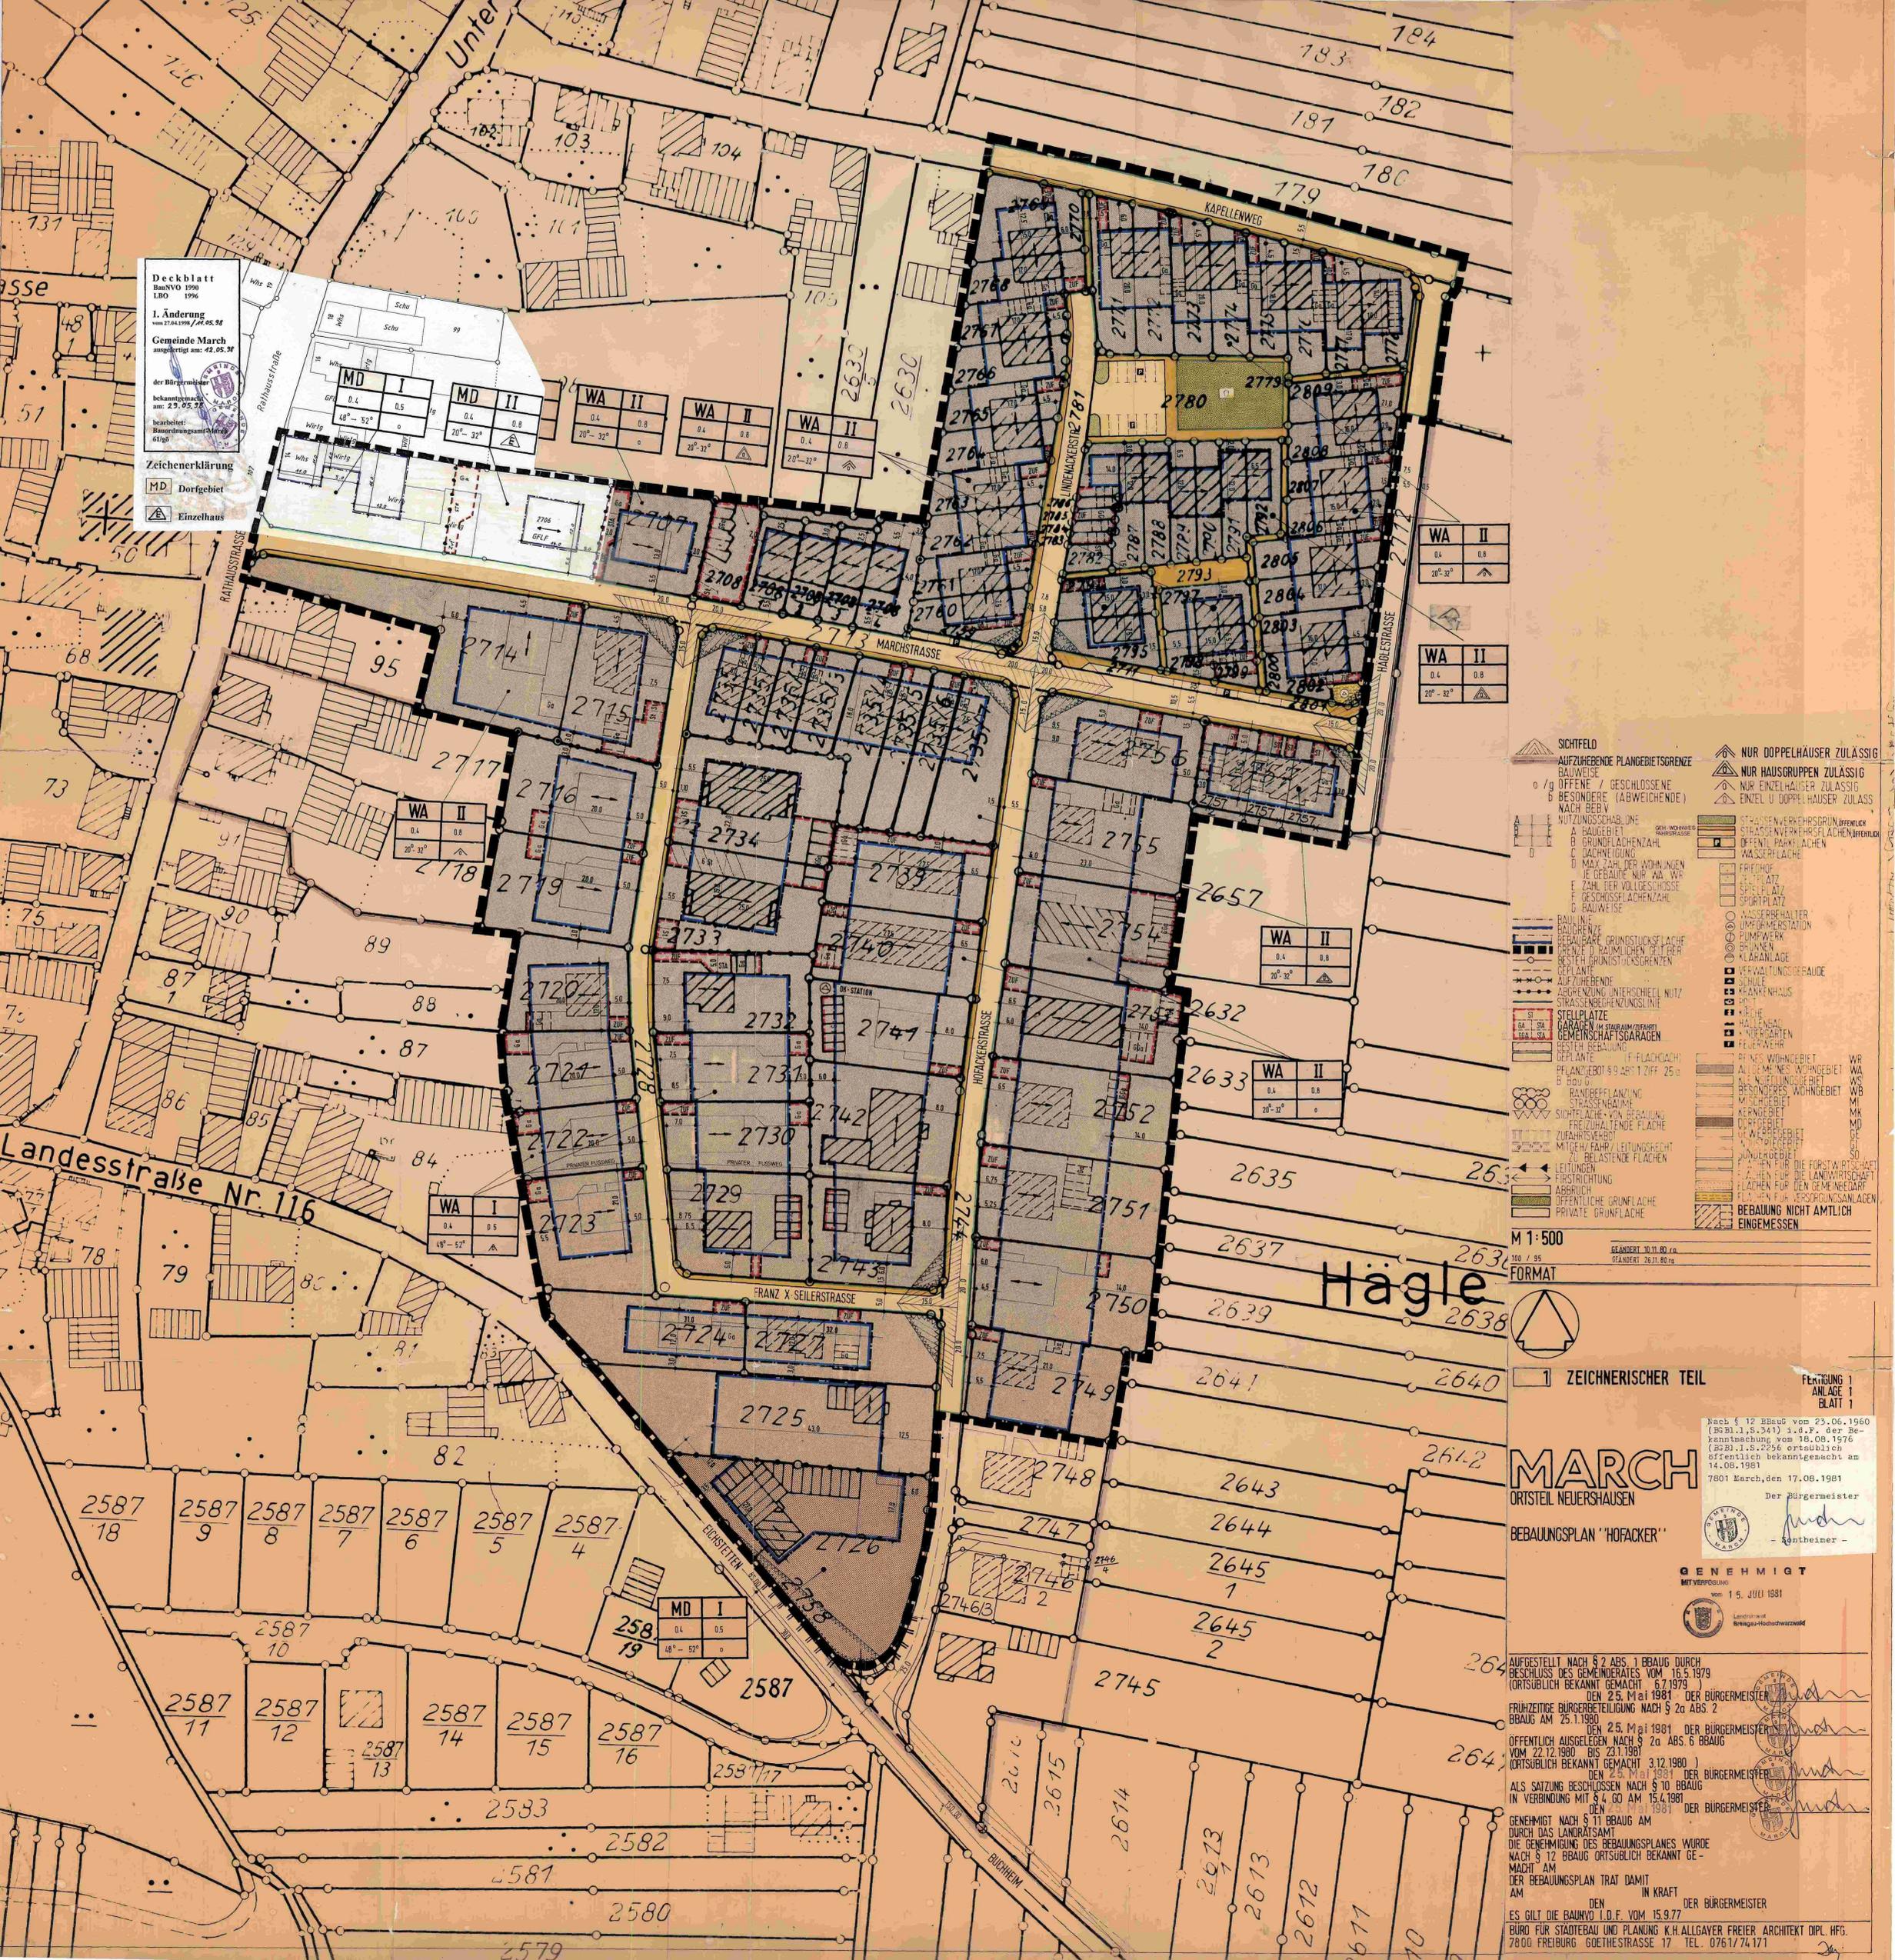

- SICHTFELD**
- AUFZUBEHENDEN PLANGREITZGRENZE
 - BÄUWEISE
 - OFFENE / GESCHLOSSENE
 - BESONDERE (ABWEICHENDE)
 - NACH BEV.
- NUTZUNGSCHABLONE**
- A BAUGEBIET
 - B GRUNDLÄCHENZAHL
 - C DACHNEIGUNG
 - D MAX. ZAHL DER WOHNUNGEN
 - E JE GEBÄUDE NUR WA, WF
 - F ZAHL DER VOLLGESCHOSSE
 - G GESCHOSSLÄCHENZAHL
 - D BAUWEISE
- BAUWEISE**
- BAUWEISE
 - BAUGRENZE
 - BEBAUUNG GRUNDSTÜCKSLÄCHE
 - PRENZE D. RAUMLICHEN DELTER
 - BESTEH. GRUNDSTÜCKSGRENZEN
 - DEPLANT
 - AUFZUBEHENDEN
 - ABGRENZUNG UNTERSCHIEDL. NUTZ
 - STRASSENBEZUGSLINIE
 - STELLPLATZ
 - GARAGEN (IM STABBAU ZUFÄHRT)
 - GEMEINSCHAFTSGARAGEN
 - BESTEH. BEBAUUNG
 - DEPLANT
 - IF-FLACHDACH
 - PLANZLEBOT § 9 ABS 1 ZIFF. 25
 - B. 50/0
 - BRUNNENBEPLANTUNG
 - STRASSEBEWAHRE
 - SICHTLÄCHE VON BEBAUUNG
 - FREIZUHALTENDE FLÄCHE
 - ZUFÄHRTVERBOT
 - MÜLLEH. FAHRT/LEITUNGSRECHT
 - ZU BELASTENDE FLÄCHEN
 - LEITUNGEN
 - FIRSTRICHTUNG
 - ABBRUCH
 - ÖFFENTLICHE GRÜNFLÄCHE
 - PRIVATE GRÜNFLÄCHE
- NUR DOPPELHAUSER ZULÄSSIG**
- NUR HAUSGRUPPEN ZULÄSSIG
 - NUR EINZELHAUSER ZULÄSSIG
 - EINZEL U. DOPPELHAUSER ZULÄSS
- STRASSENVERKEHRSPUNKT**
- STRASSENVERKEHRSPUNKT
 - ÖFFENTL. PARKLÄCHEN
 - WASSERFLÄCHE
 - FRIEDHOF
 - SPIELPLATZ
 - SPORTPLATZ
 - WASSERBEHALTER
 - UMFORMERSTATION
 - PUMPWERK
 - BRUNNEN
 - KÄLTLANLAGE
 - VERWALTUNGSGEBAUDE
 - SCHULE
 - KRANKENHAUS
 - KIRCHE
 - HALLE
 - NIEBARTEN
 - FEUERWEHR
 - PRIV. WOHNBEIET
 - ALLGEMEIN. WOHNBEIET
 - ALGEMEIN. WOHNBEIET
 - BESONDERS. WOHNBEIET
 - MISCHBEIET
 - KERNBEIET
 - DORFBEIET
 - U. W. BEIET
 - W. BEIET
 - BÜNDIGBEIET
 - FLÄCHEN FÜR DIE FORSTWIRTSCHAFT
 - FLÄCHEN FÜR DIE LANDWIRTSCHAFT
 - FLÄCHEN FÜR DEN GEMEINDEBETRIEB
 - FLÄCHEN FÜR VERSORGENSANLAGEN
 - BEBAUUNG NICHT AMTLICH
 - EINGEMESSEN
- M 1:500**
- GEAMBERT. 20.11.80 / 14.
 GEAMBERT. 26.11.80 / 14.
- FORMAT**

1 ZEICHNERISCHER TEIL

FERTIGUNG 1
 ANLAGE 1
 BLATT 1

MARCH
 ORTSTEIL NEUERSHAUSEN

BEBAUUNGSPLAN "HOFACKER"

Nach § 12 BBAUG vom 23.06.1960
 (BBl. I, S. 341) i. d. F. der Be-
 kenntmachung vom 18.08.1976
 (BBl. I, S. 2256) ortsüblich
 öffentlich bekanntgemacht am
 14.06.1981

7801 March, den 17.06.1981

Der Bürgermeister
Judith
 - Senheimer -

GENEHMIGT
 MIT VERPFLICHTUNG


15. JULI 1981

Landrath
 Breisgau-Hochschwarzwald

AUFGESTELLT NACH § 2 ABS. 1 BBAUG DURCH
 BESCHLUSS DES GEMEINDERATES VOM 16.5.1979
 (ORTSÜBLICH BEKANNT GEMACHT 6.7.1979)
 DEN 25. MAI 1981 DER BÜRGERMEISTER
 FRÜHZEITIGE BÜRGERBETEILIGUNG NACH § 2a ABS. 2
 BBAUG AM 25.1.1980
 DEN 25. MAI 1981 DER BÜRGERMEISTER
 VOM 22.12.1980 BIS 23.1.1981
 (ORTSÜBLICH BEKANNT GEMACHT 3.12.1980)
 DEN 25. MAI 1981 DER BÜRGERMEISTER
 ALS SATZUNG BESCHLOSSEN NACH § 10 BBAUG
 IN VERBINDUNG MIT § 4 GO AM 15.4.1981
 DEN 25. MAI 1981 DER BÜRGERMEISTER

GENEHMIGT NACH § 11 BBAUG AM
 DURCH DAS LANDRATSAMT
 DIE GENEHMIGUNG DES BEBAUUNGSPLANES WURDE
 NACH § 12 BBAUG ORTSÜBLICH BEKANNT GE-
 MACHT AM
 DER BEBAUUNGSPLAN TRAT DAMIT
 AM IN KRAFT
 DEN DER BÜRGERMEISTER

ES GILT DIE BAUNVO I. D. F. VOM 15.9.77
 BÜRO FÜR STADTBAU UND PLANUNG K.H. ALLGAYER FREIER ARCHITKT DIPL. HF. G.
 7800 FREIBURG GOETHESTRASSE 17 TEL. 0761/74.171

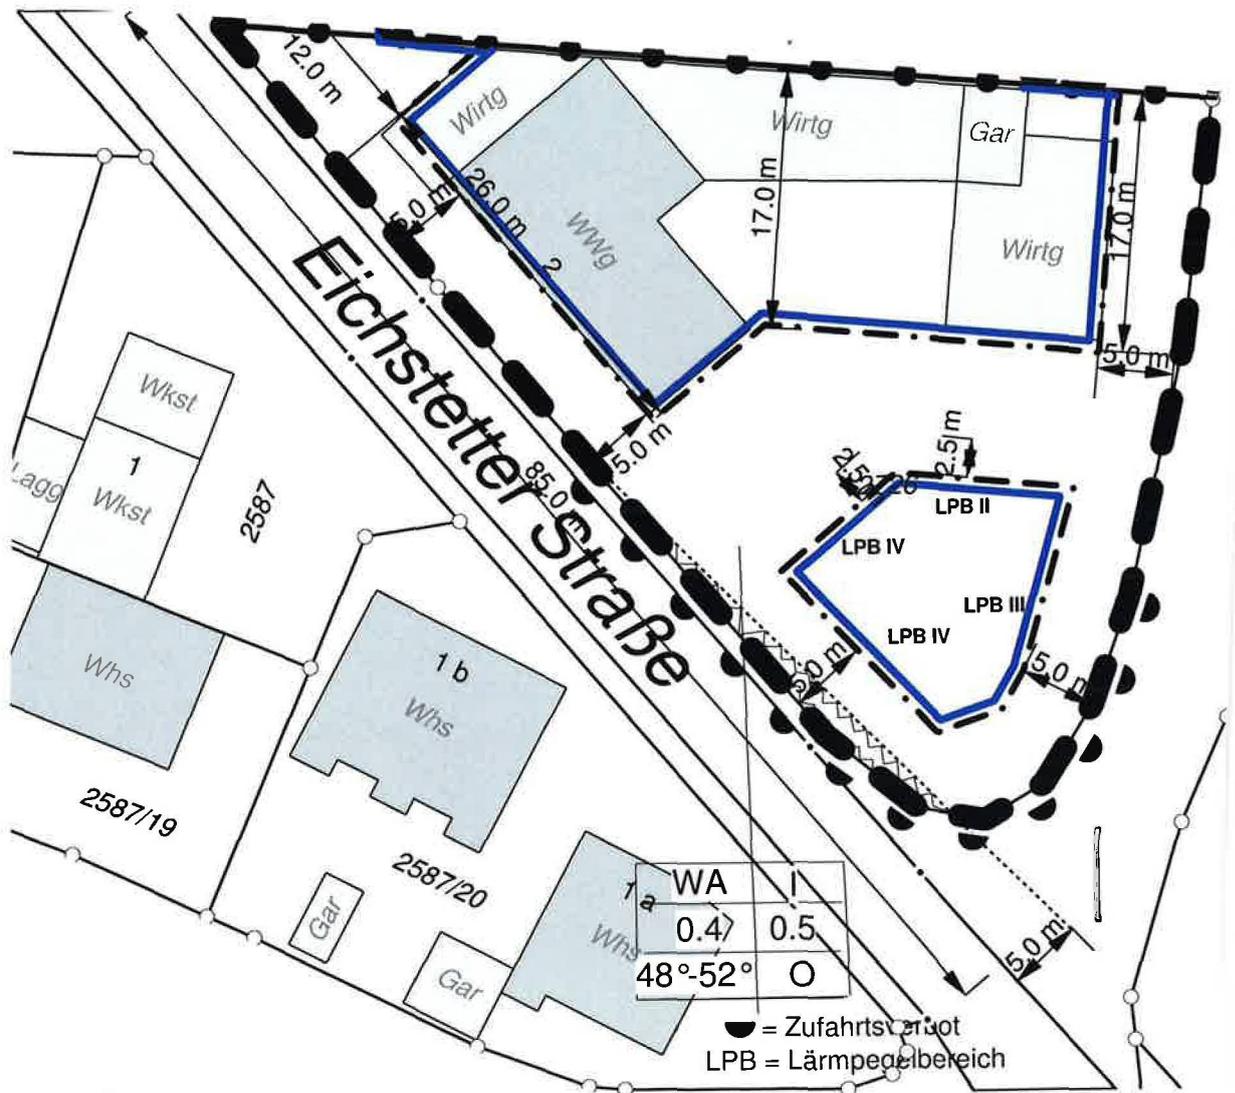

Deckblatt
 2. Änderung

BauNVO 1990
 LBO 2010

vom 18.12.2015
 siehe Satzung

Gemeinde March
 ausgefertigt am: 04.02.15

B. Lambacher
 Der Bürgermeisterstellv.

bekanntgemacht
 am: 06.02.2015

bearbeitet: 61/gö
 Bauordnungsamt March

Legende Ergänzung

Art der baulichen Nutzung (§ 9 Abs. 1 Nr. 1 BauGB; § 1 BauNVO)

-  Allgemeines Wohngebiet WA (§ 4 BauNVO)
-  Dorfgebiet MD (§ 5 BauNVO)

Grünflächen (§ 9 Abs. 1 Nr. 15 BauGB)

-  Private Grünfläche

3. Änderung und Erweiterung des Bebauungsplans und der örtlicher Bauvorschriften "Hofacker"

ausgefertigt: 15.11.2017
rechtswirksam: 17.11.2017



March, den
17.11.2017

MD	II
0,6	1,2
20°-52°	-

WA	II
0,4	0,8
20°-45°	o


WA	II
0,4	0,8
20°-45°	o

WA	II
0,4	0,8
20°-32°	

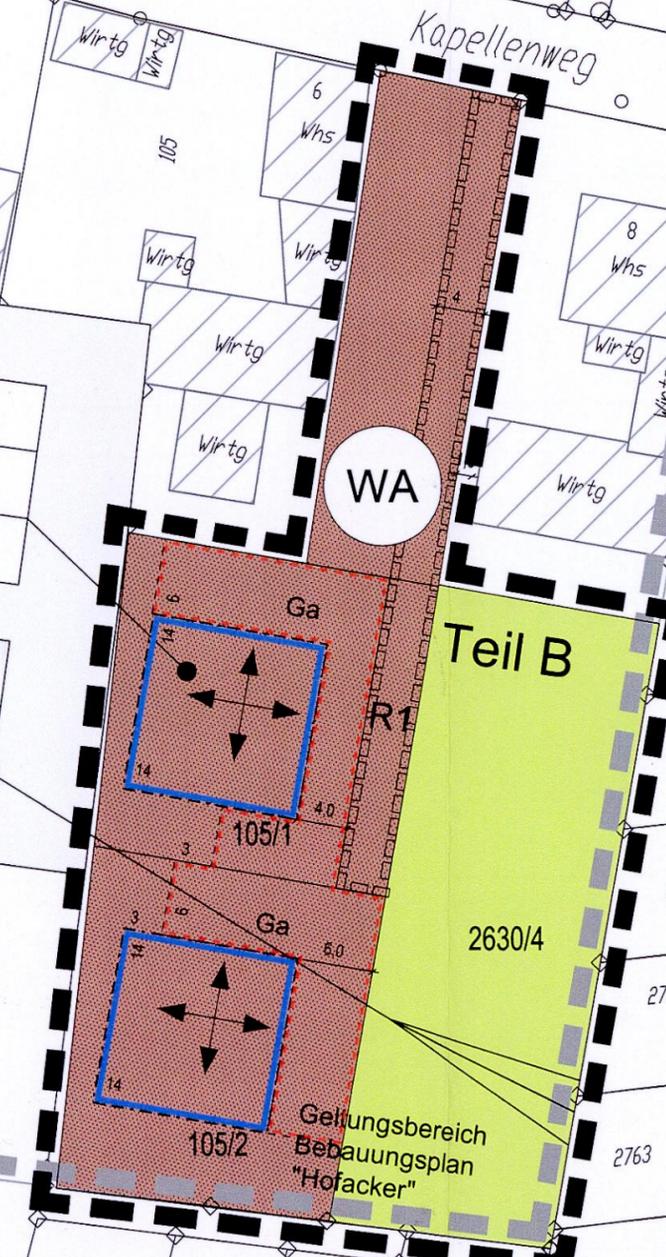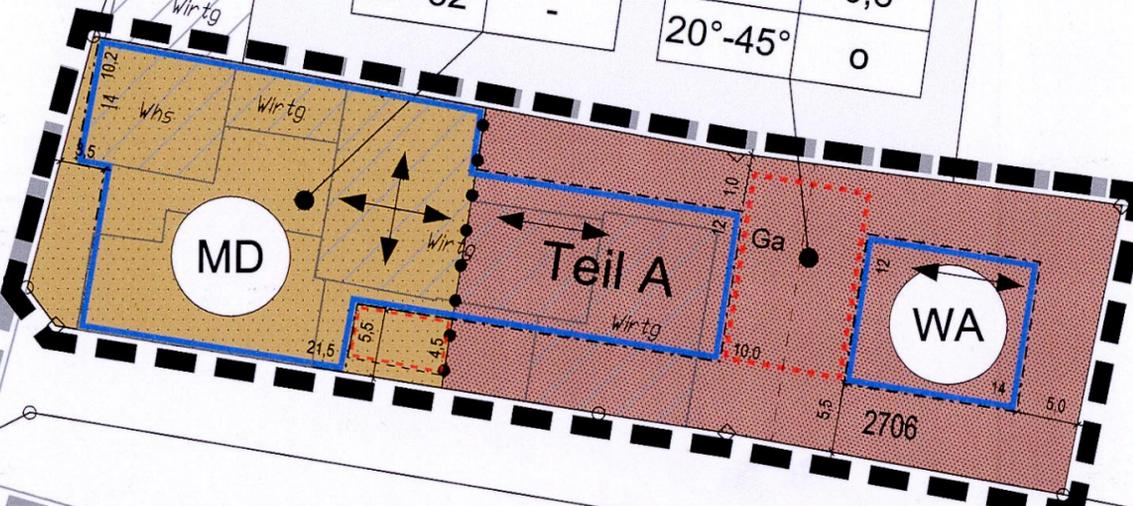

Gemeinde March

Ortsteil Neuershausen
3. Änderung und Erweiterung des Bebauungsplans "Hofacker" und der örtlichen Bauvorschriften
Deckblatt

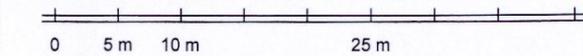

Plandatum: 13.11.2017
Bearbeiter: Sam / Pu
Projekt-Nr: S-16-158

M. 1 / 500
Im Format 531 x 297

