


Gängler

WR	I
0.4	0.8
27°-30°	o

WR	II
0.4	0.8
27°-30°	o

WR	I
0.3	0.5
27°-30°	o

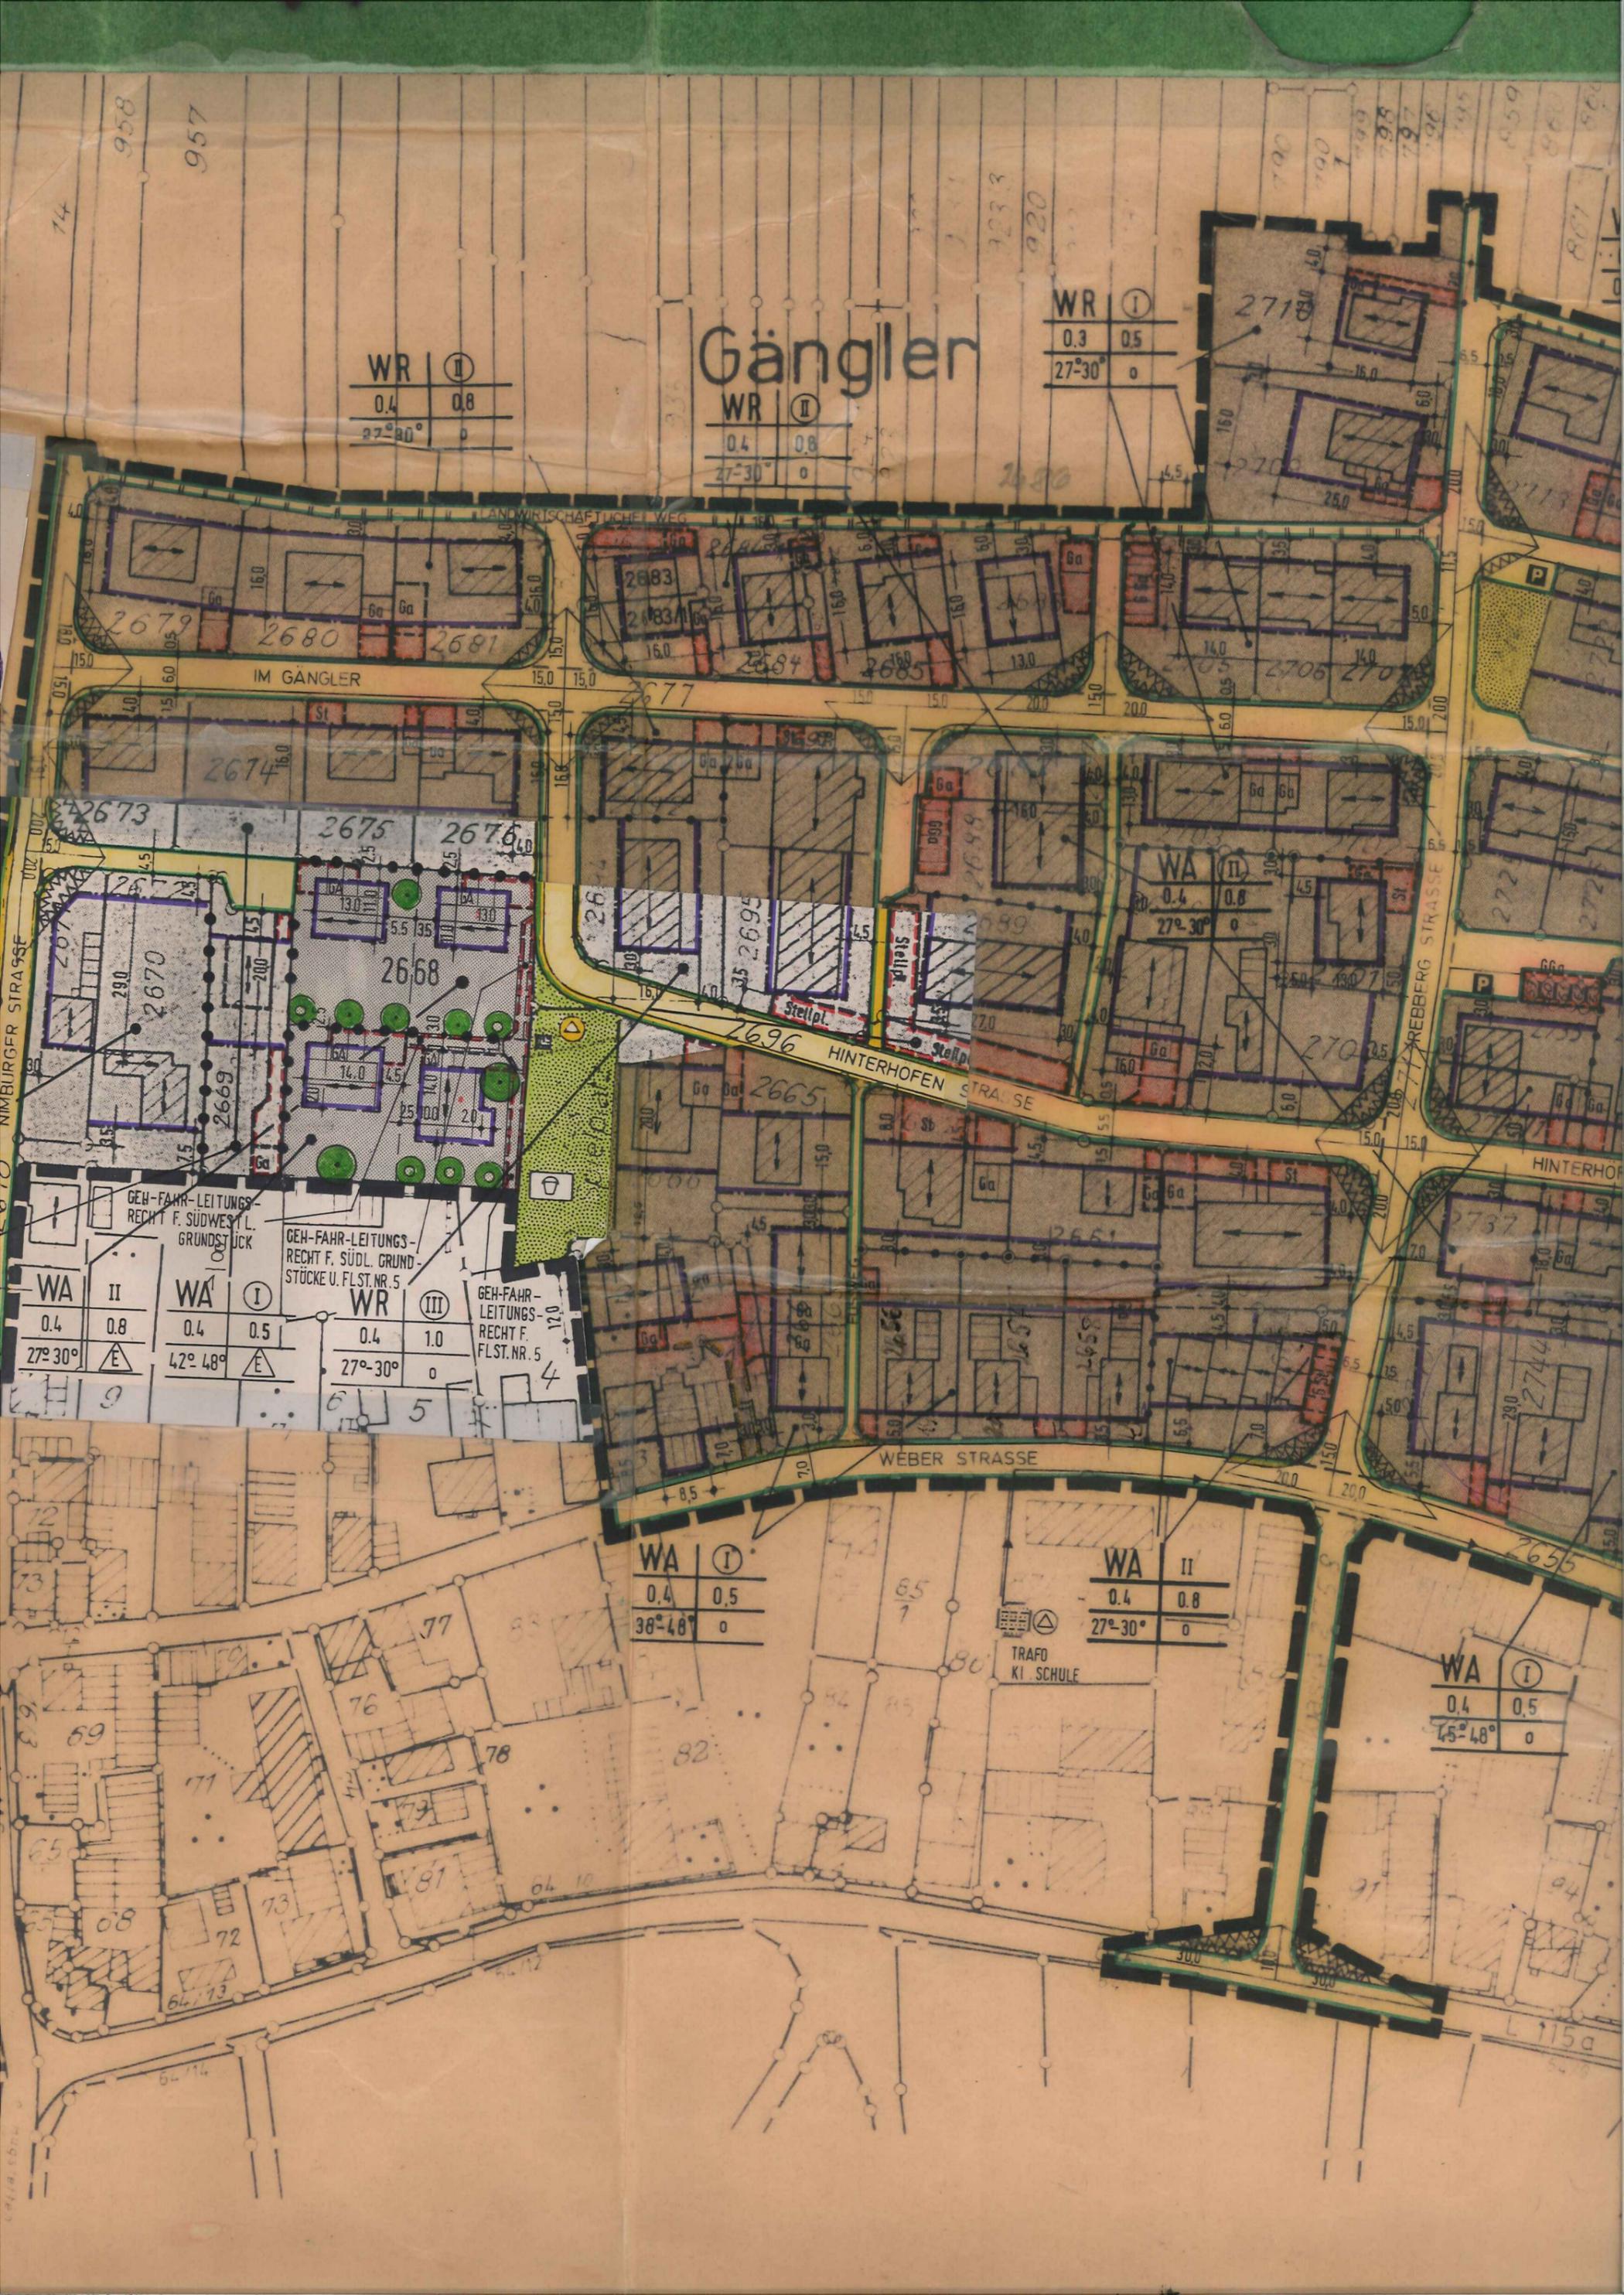

GEH-FAHR-LEITUNGS-RECHT F. SÜDWESTL. GRUNDSTÜCK

WA	II
0.4	0.8
27°-30°	E

GEH-FAHR-LEITUNGS-RECHT F. SÜDL. GRUNDSTÜCKE U. FLST. NR. 5

WA	I
0.4	0.5
42°-48°	E

GEH-FAHR-LEITUNGS-RECHT F. FLST. NR. 5

WR	III
0.4	1.0
27°-30°	o

WA	I
0.4	0.5
38°-48°	o

WA	II
0.4	0.8
27°-30°	o

TRAFO
KI. SCHULE

WA	I
0.4	0.5
45°-48°	o

WR	I
0.3	0.5
27°-30°	o

WR	I
0.4	0.5
0°-10°	o

WA	II
0.4	0.8
27°-30°	o

WR	I
0.4	0.5
27°-30°	o


WA	I
0.4	0.5
45°-48°	o

WA	II
0.4	0.8
27°-30°	o

WA	II
0.4	0.8
27°-30°	o


WA	I
0.4	0.5
45°-48°	o

TRAFI
KI SCHULE

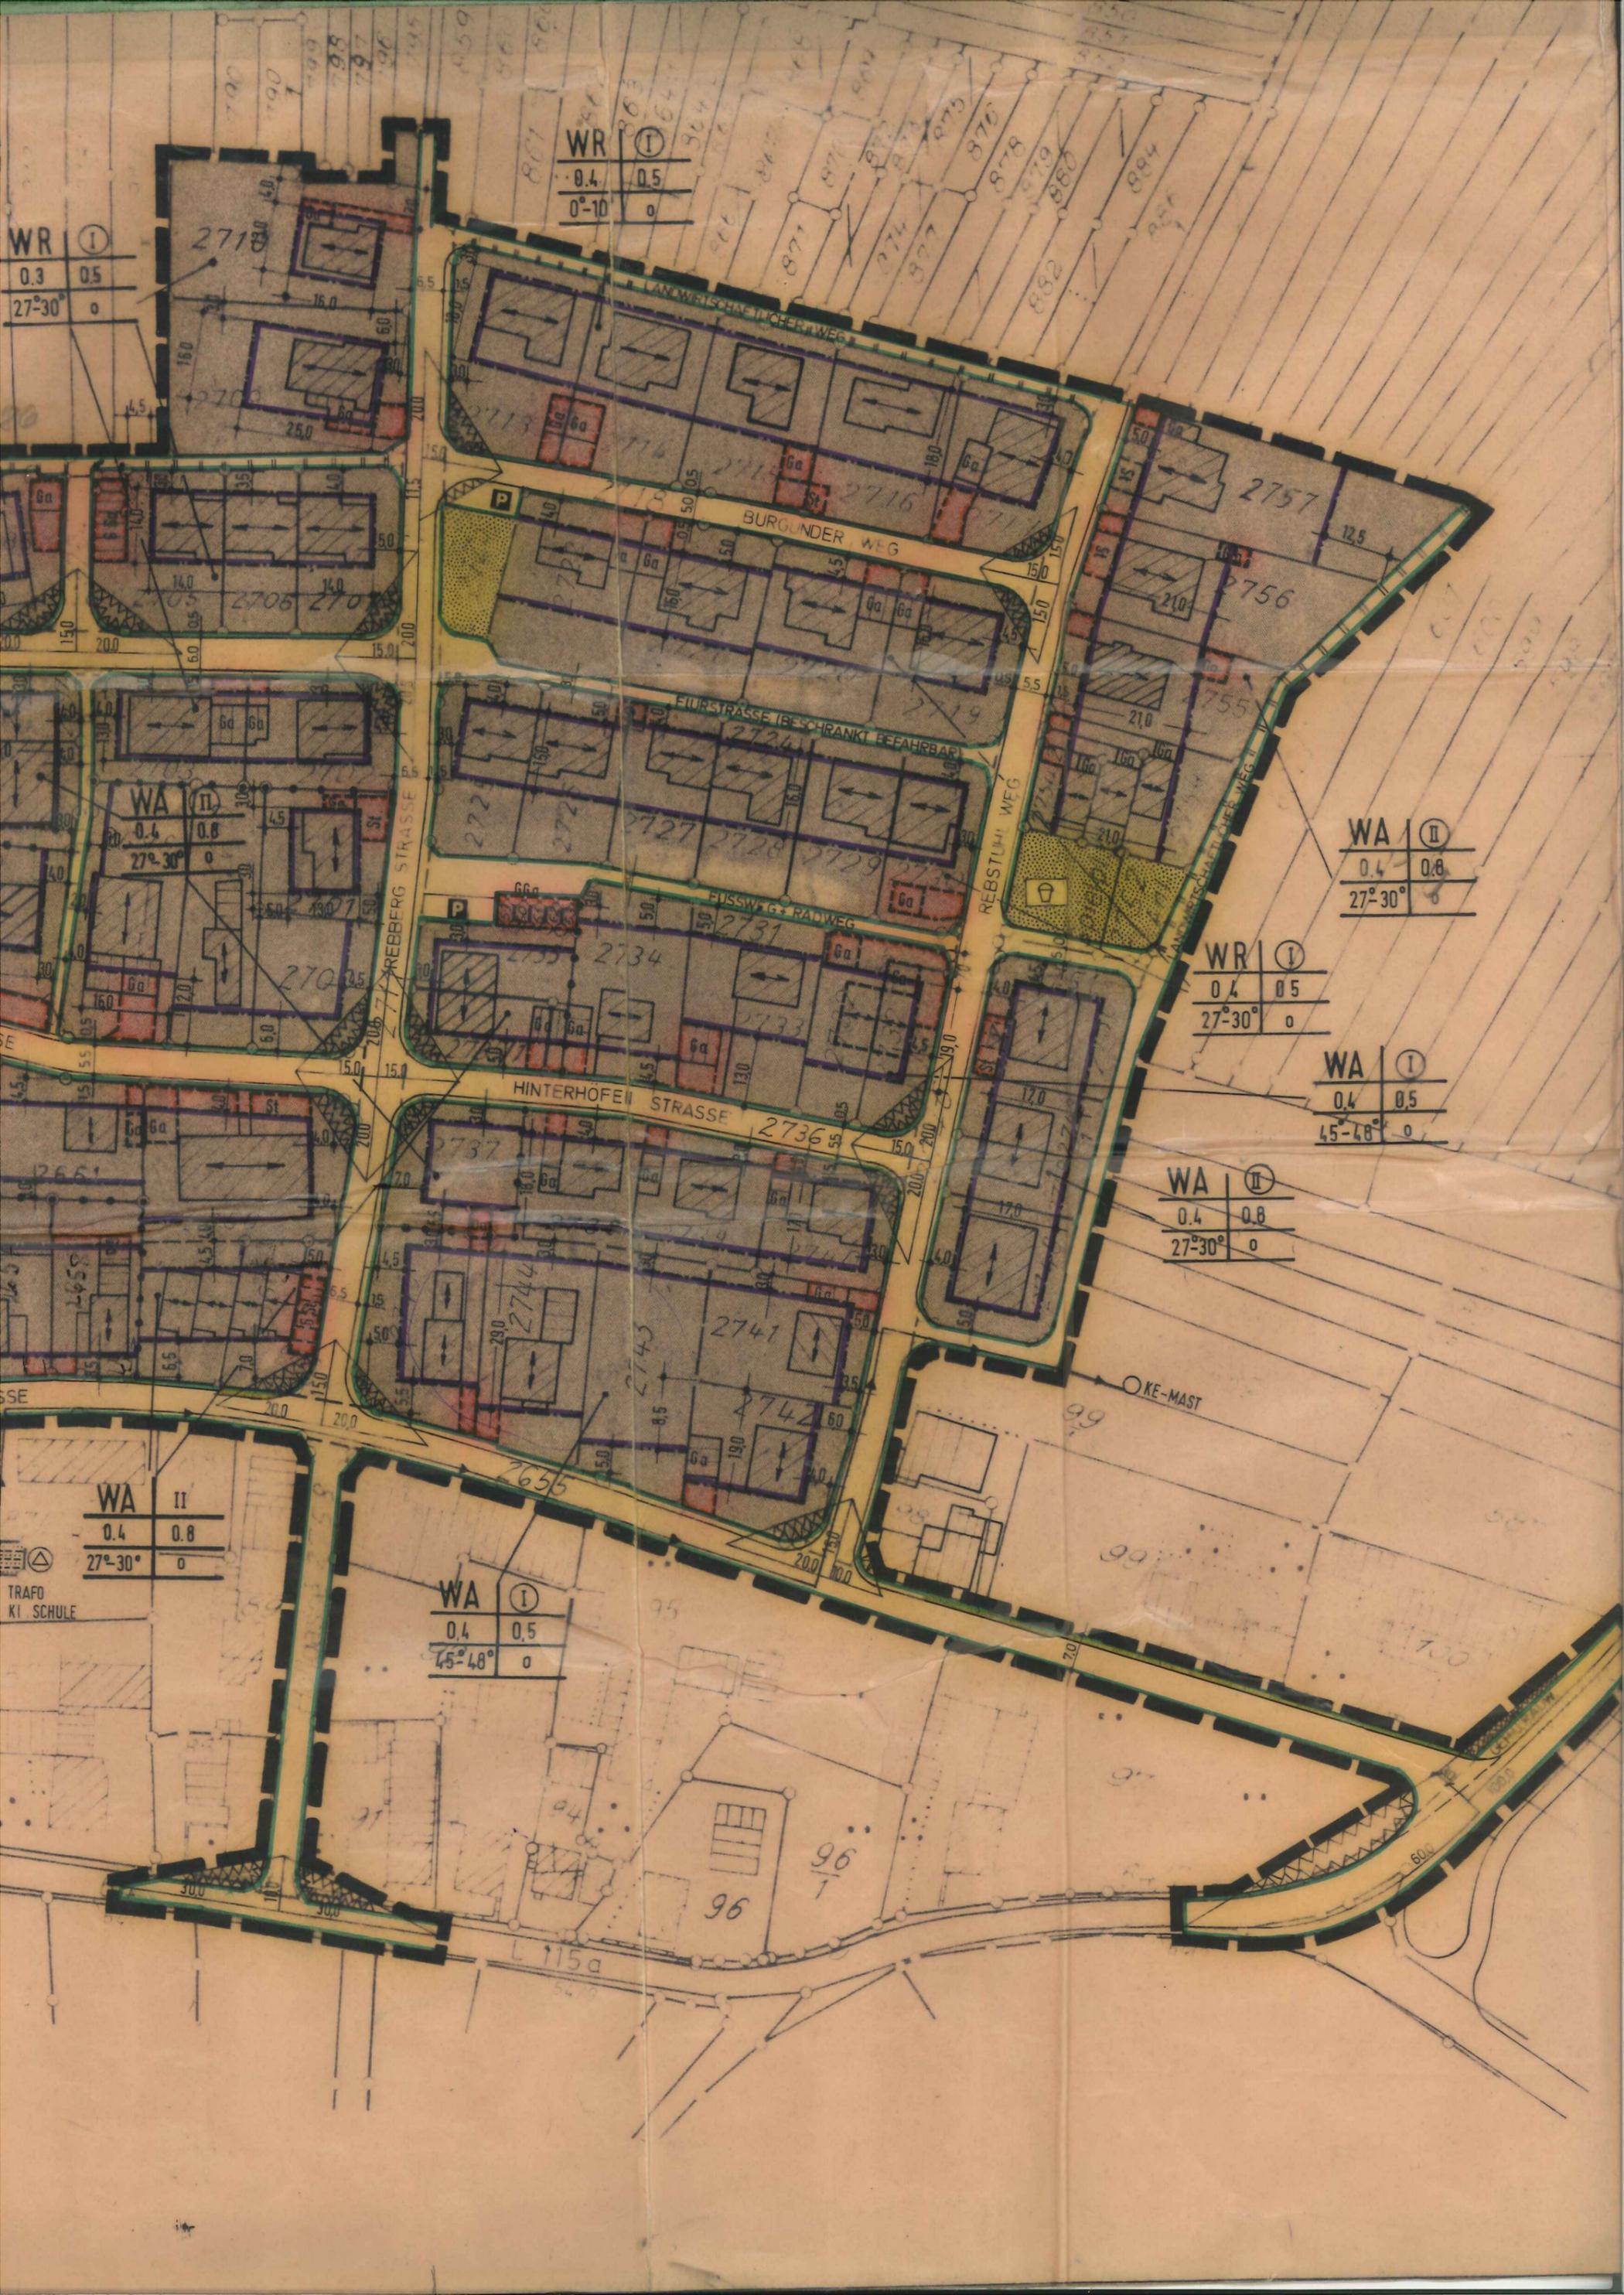

BEBAUUNG BESTEHEND NICHT
AMTLICH EINGEMESSEN

+ BAUWEISE
o /g OFFENE / GESCHLOSSENE
b BESONDERE (ABWEICHENDE)
NACH BEB.V.

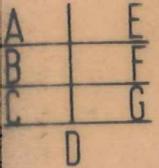

NUTZUNGSSCHABLONE
A BAUGEBIET
B GRUNDFLÄCHENZAHL
C DACHNEIGUNG
D MAX. ZAHL DER WOHNUNGEN
JE GEBÄUDE NUR WA, WR
E ZAHL DER VOLLGESCHOSSE
F GESCHOSSFLÄCHENZAHL
G BAUWEISE

- BAULINIE
- BAUGRENZE
- BEBAUBARE GRUNDSTÜCKSFÄCHE
- GRENZE D. RAUMLICHEN GELT. BER.
- BESTEH. GRUNDSTÜCKSGRENZEN
- GEPLANTE " "
- AUFZUHEBENDE " "
- ABGRENZUNG UNTERSCHIEDL. NUTZ.
- STRASSENBEGRÄNZUNGSLINIE
- STELLPLÄTZE
- GARAGEN
- GEMEINSCHAFTSGARAGEN
- BESTEH. BEBAUUNG
- GEPLANTE " (F-FLACHDACH)
- PFLANZGEBOT § 9 ABS 1 ZIFF 25 a
- B Bau G
- RANDBEPLANZUNG
- STRASSENBAÜME
- SICHTFLÄCHE + VON BEBAUUNG
- FREIZUHALTENDE FLÄCHE
- ZUFAHRTSVERBOT
- MITGEH/ FAHR / LEITUNGSRECHT
- ZU BELASTENDE FLÄCHEN
- LEITUNGEN
- FIRSTRICHTUNG
- ABBRUCH
- ÖFFENTLICHE GRÜNFLÄCHE
- PRIVATE GRÜNFLÄCHE

- STRASSENVERKEHRSGRUN
- STRASSENVERKEHRSFLÄCHEN
- ÖFFENTL. PARKFLÄCHEN
- WASSERFLÄCHE

- FRIEDHOF
- ZELTPLATZ
- SPIELPLATZ
- SPORTPLATZ
- WASSERBEHÄLTER
- UMFORMERSTATION
- PUMPWERK
- BRUNNEN
- KLÄRANLAGE
- VERWALTUNGSGEBÄUDE
- SCHULE
- KRANKENHAUS
- POST
- KIRCHE
- HALLENBAD
- KINDERGARTEN
- FEUERWEHR

- REINES WOHNGEBIET WR
- ALLGEMEINES WOHNGEBIET WA
- KLEINSIEDLUNGSGEBIET WS
- MISCHGEBIET MI
- KERNGEBIET MK
- DORFGEBIET MD
- GEWERBEGEBIET GE
- INDUSTRIEGEBIET GI
- SONDERGEBIET SO
- WOCHENENDHAUSGEBIET SW
- FLÄCHEN FÜR DIE FORSTWIRTSCHAFT
- FLÄCHEN FÜR DIE LANDWIRTSCHAFT
- FLÄCHEN FÜR DEN GEMEINBEDARF
- FLÄCHEN FÜR VERSORGENSANLAGEN

1 ZE

GEMEINDE
M
ORTSTEIL
BEBAUUNG


AUFGESTELLT
BESCHLUSST
7804 MA
ÖFFENTLICH
23.6.60 IN
DIE ORTSU

7801 MA
ALS SATZU
IN VERBIND
7801 MA
GENEHMIGT

M : 1000

BEARB. 22.3.78 I. BURKARD

FORMAT 95,0 x 42,5

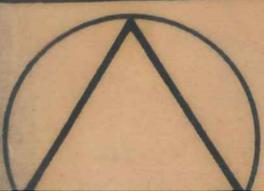

RECHTSKRÄFTIG
BEKANNTMACHUNG
ÖFFENTLICH

BÜRO
K. H. AL
7800 F